


3 rok/82 kvm

Lgh A 1306

CA 3 M RUMSHÖJD I DEL AV HALL

RUMSHÖJD I DEL AV HALL, KLÄDKAMMARE
SAMT STÖRRE SOVRUM ÄR CA 3 M
RUMSHÖJD I ÖVRIGA RUM ÄR CA 2,6 M

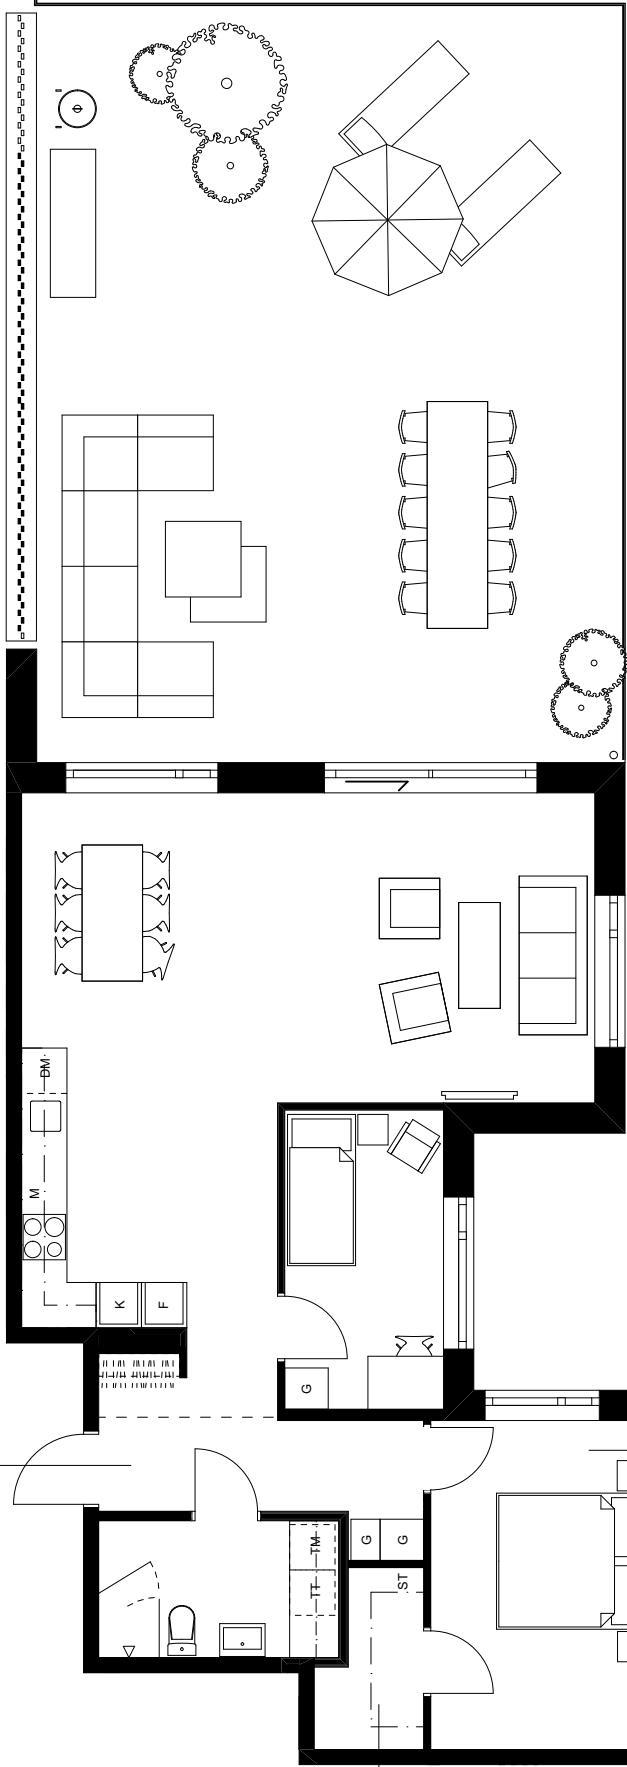


TERRASS
78 m²

CA 3 M RUMSHÖJD I SOVRUM


CA 3 M RUMSHÖJD I
KLÄDKAMMARE



ENTRÉ A

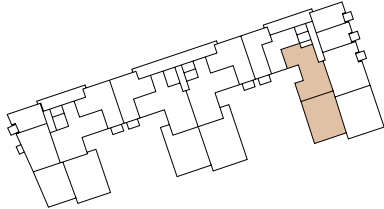


LÄGENHETENS PLACERING I Huset

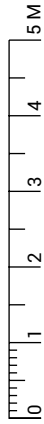

Skala 1:100

Magnolia Bostad förbehåller sig rätten till ändringar i utförande. Lägenheterna är uppmätta på ritning och variation kan förekomma vid fysisk uppmätning.

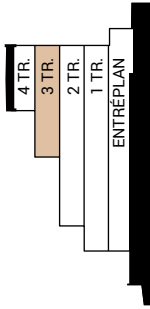

LÄGENHETENS VERTIKALA PLACERING

MAGNOLIA