
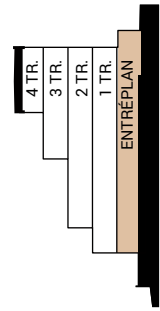
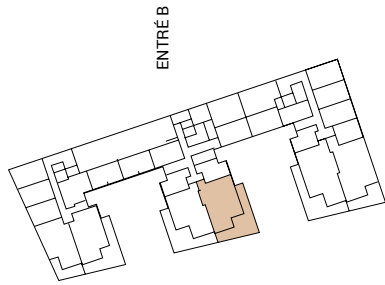
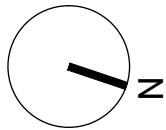


# 3 rok/86 kvm

Lgh B 1003

GENERELL RUMSHÖJD CA 2,7 M

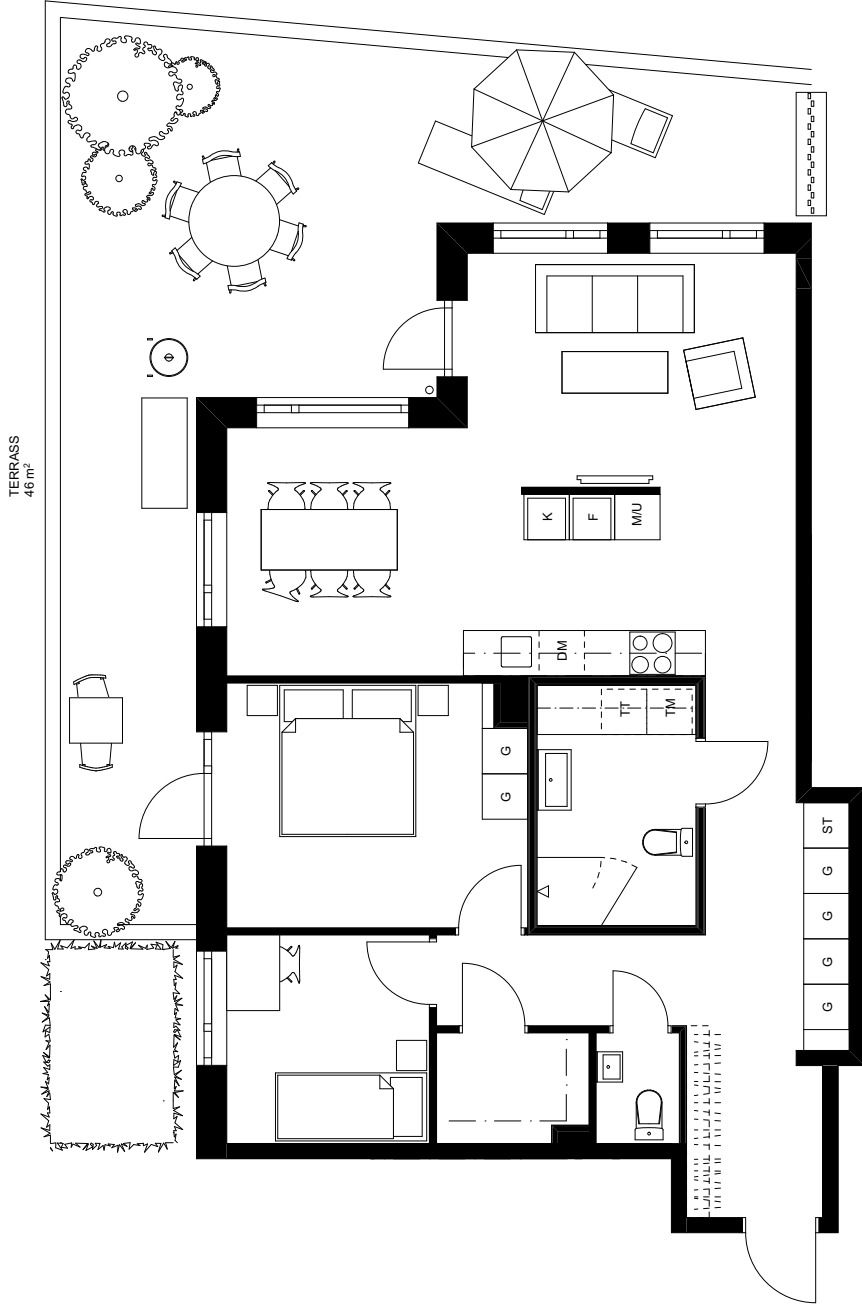

LÄGENHETENS PLACERING I HUSET

LÄGENHETENS VERTIKALA PLACERING

Magnolia Bostad förbehåller sig rätten till ändringar i utförande. Lägenheterna är uppmätta på ritning och variation kan förekomma vid fysisk uppmätning.



Skala 1:100

MAGNOLIA