
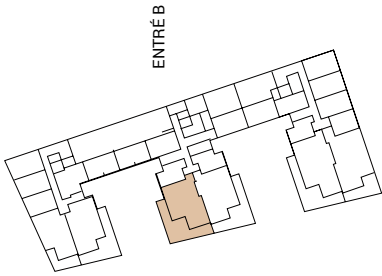
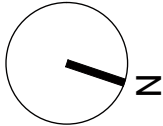


3 rok/82 kvm

Lgh B 1004


GENERELL RUMSHÖJD CA 2,7 M

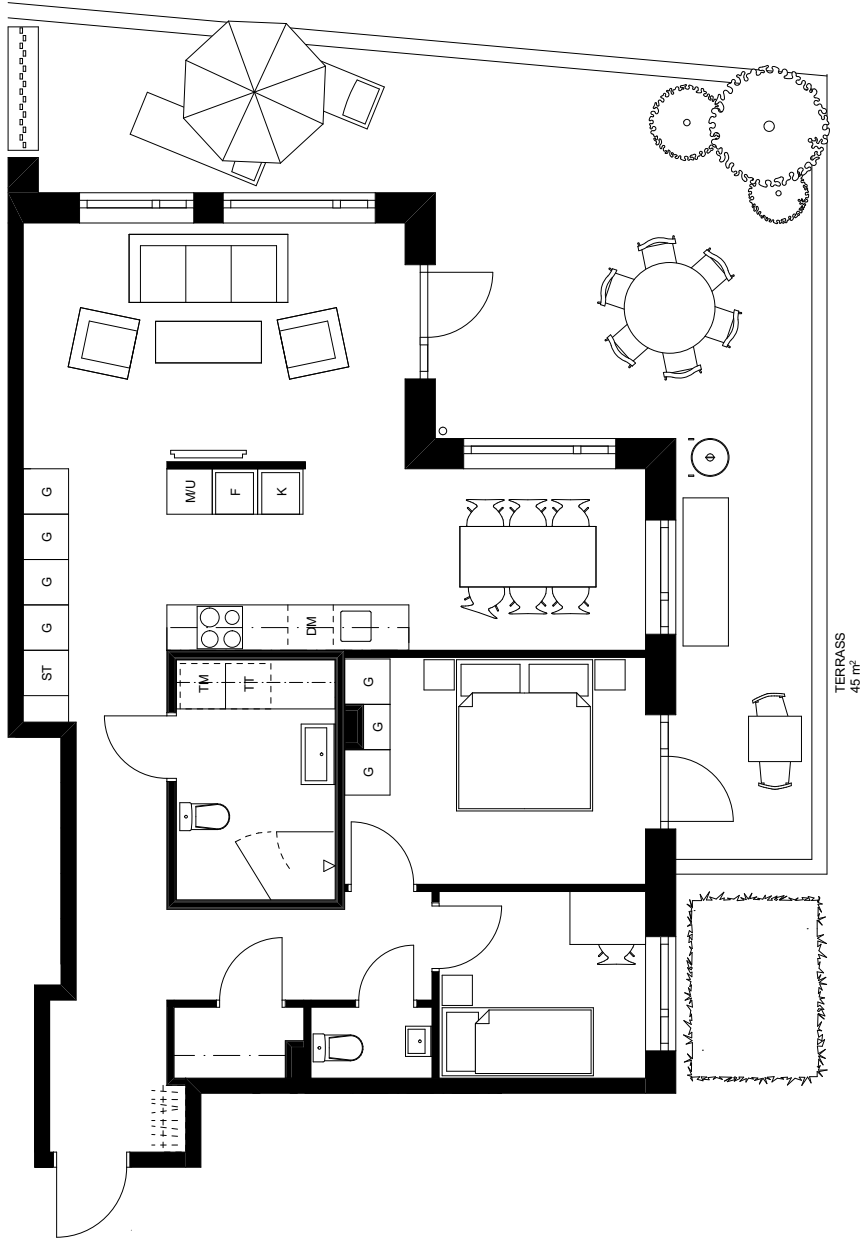

Magnolia Bostad förbehåller sig rätten till ändringar i utförande. Lägenheterna är uppmätta på ritning och variation kan förekomma vid fysisk uppmätning.



Skala 1:100

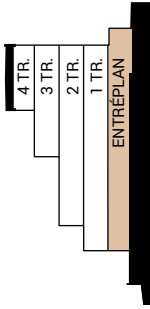

LÄGENHETENS PLACERING I Huset

LÄGENHETENS VERTIKALA PLACERING

MAGNOLIA