



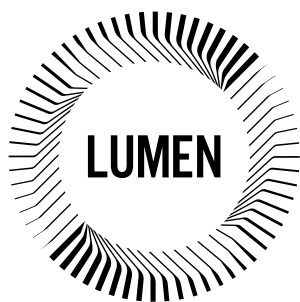




1 rok/26 kvm

Lgh B 1005


GENERELL RUMSHÖJD CA 2,7 M
UTEPLATS MOT GÅRD

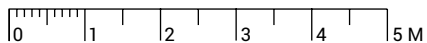

Skala 1:100

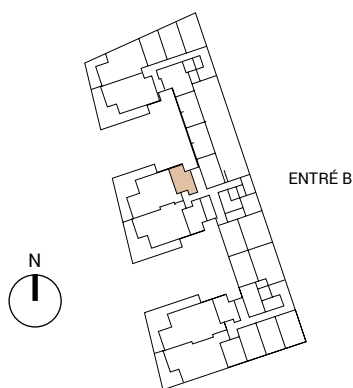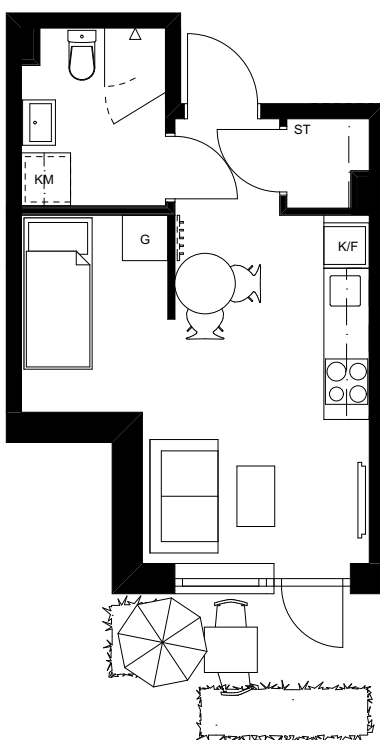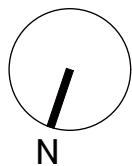

LÄGENHETENS PLACERING I HUSET

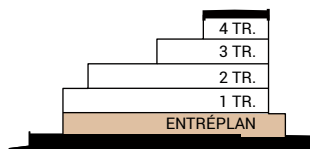

LÄGENHETENS VERTIKALA PLACERING

Magnolia Bostad förbehåller sig rätten till ändringar i utförande. Lägenheterna är uppmätta på ritning och variation kan förekomma vid fysisk uppmätning.

MAGNOLIA