




3 rok/82 kvm



Lgh B 1104

GENERELL RUMSHÖJD CA 2,9 M
RUMSHÖJD MARKERAT OMRÅDE ÄR CA 2,6 M

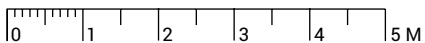


Skala 1:100

CA 2,6 M RUMSHÖJD
ÖVER SAMVARO

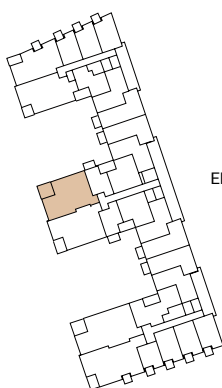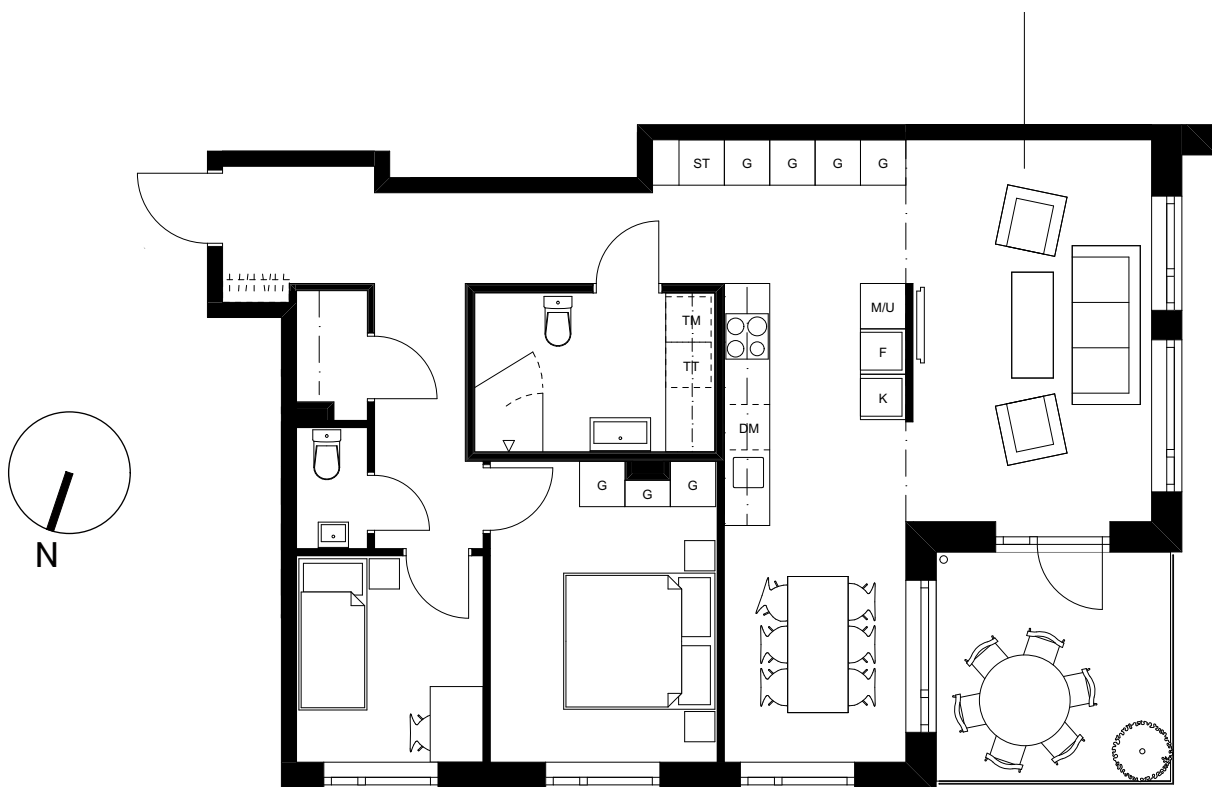

ENTRÉ B

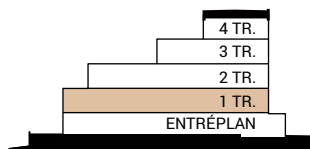

Magnolia Bostad förbehåller sig rätten till ändringar i utförande. Lägenheterna är uppmätta på ritning och variation kan förekomma vid fysisk uppmätning.

LÄGENHETENS PLACERING I HUSET

LÄGENHETENS VERTIKALA PLACERING

MAGNOLIA