


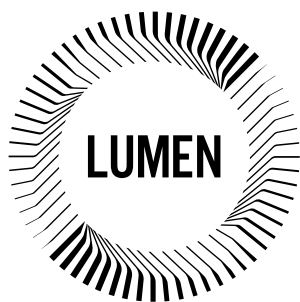



1 rok/26 kvm

Lgh B 1202


GENERELL RUMSHÖJD CA 3 M
RUMSHÖJD MARKERAT OMRÅDE ÄR CA 2,6 M




Skala 1:100

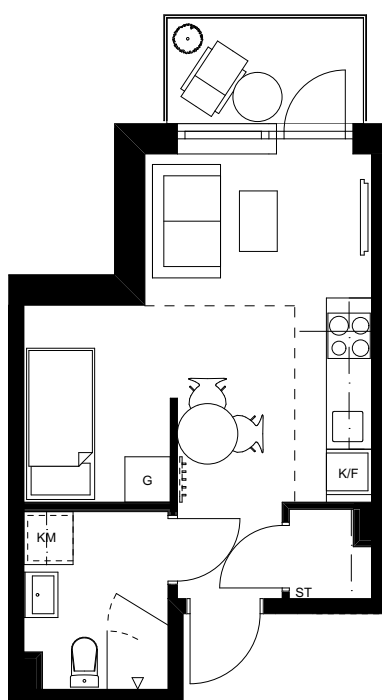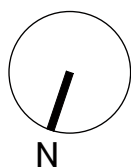

CA 2,6 M RUMSHÖJD
ÖVER SAMVARO OCH KÖK

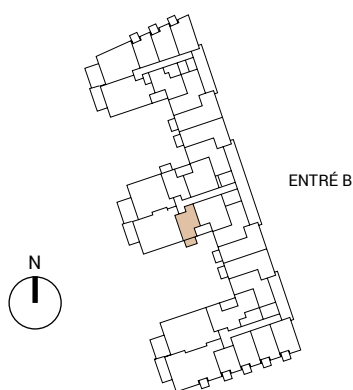

LÄGENHETENS PLACERING I HUSET

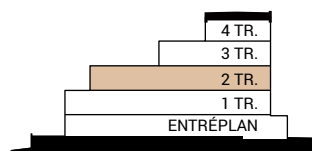

LÄGENHETENS VERTIKALA PLACERING

Magnolia Bostad förbehåller sig rätten till ändringar i utförande. Lägenheterna är uppmätta på ritning och variation kan förekomma vid fysisk uppmätning.

MAGNOLIA