
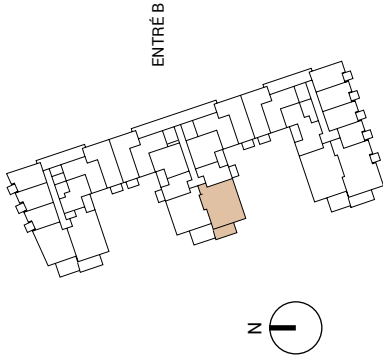
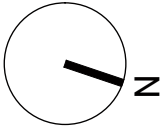



3 rok/76 kvm

Lgh B 1203

GENERELL RUMSHÖJD CA 2,6 M

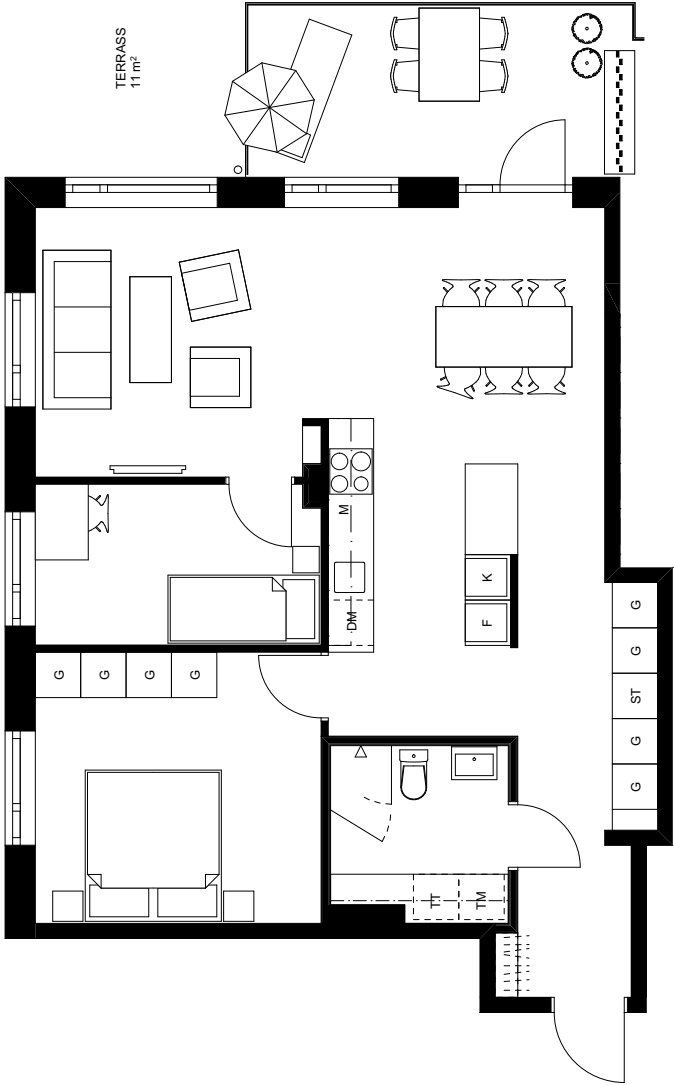

LÄGENHETENS PLACERING I Huset

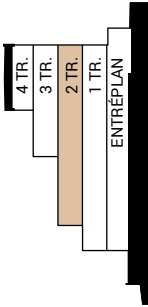

Magnolia Bostad förbehåller sig rätten till ändringar i utförande. Lägenheterna är uppmätta på ritning och variation kan förekomma vid fysisk uppmätning.



Skala 1:100

MAGNOLIA