
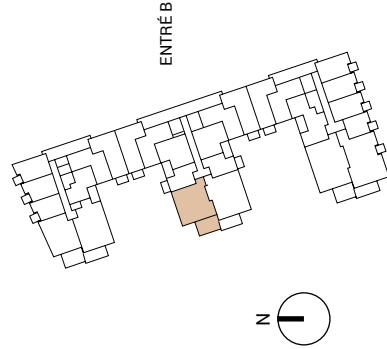



# 2-3 rok/65 kvm

## Lgh B 1204

GENERELL RUMSHÖJD CA 2,6 M

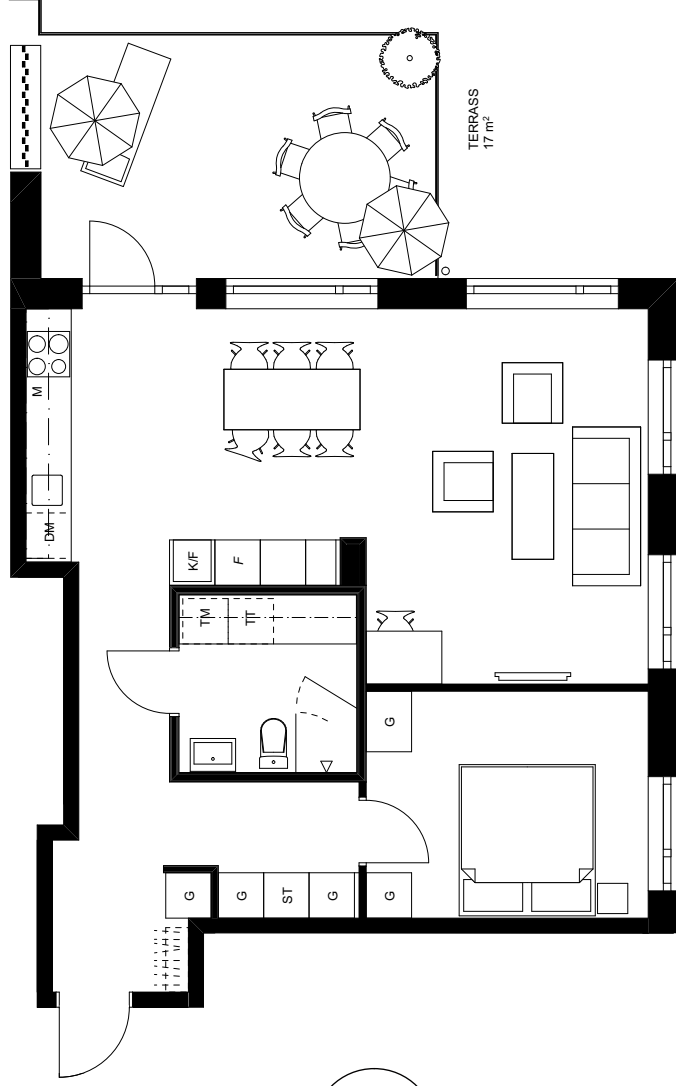

LÄGENHETENS PLACERING I Huset

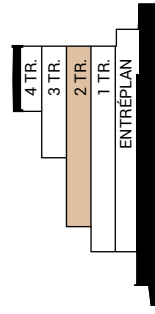

LÄGENHETENS VERTIKALA PLACERING

Magnolia Bostad förbehåller sig rätten till ändringar i utförande. Lägenheterna är uppmätta på ritning och variation kan förekomma vid fysisk uppmätning.



Skala 1:100

# MAGNOLIA