



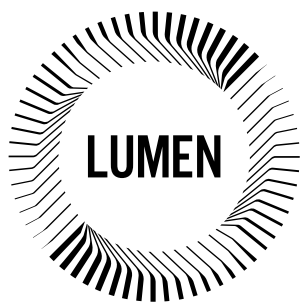




2 rok/46 kvm

Lgh B 1208


GENERELL RUMSHÖJD CA 3 M
INGÅNG VIA ENTRÉBALKONG

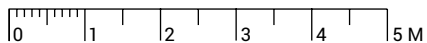

Skala 1:100

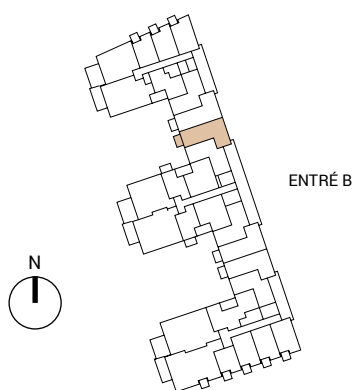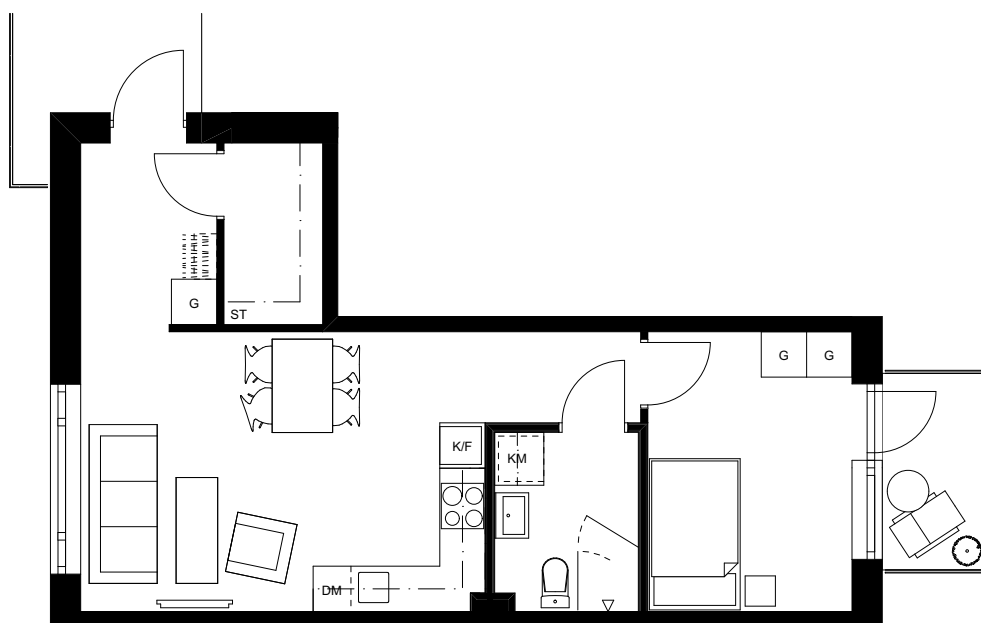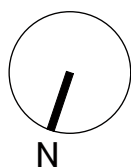

LÄGENHETENS PLACERING I HUSET

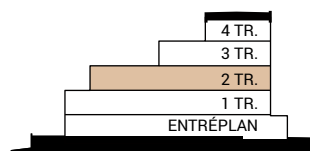

LÄGENHETENS VERTIKALA PLACERING

Magnolia Bostad förbehåller sig rätten till ändringar i utförande. Lägenheterna är uppmätta på ritning och variation kan förekomma vid fysisk uppmätning.

MAGNOLIA