


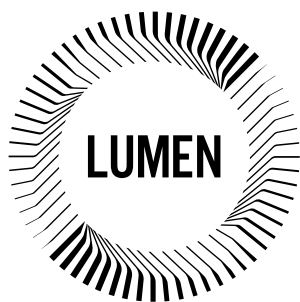




2 rok/44 kvm

Lgh B 1210

GENERELL RUMSHÖJD CA 3 M
INGÅNG VIA ENTRÉBALKONG




Skala 1:100

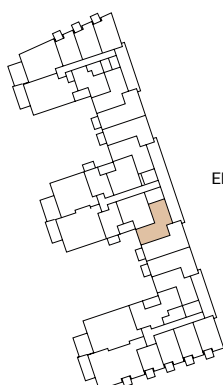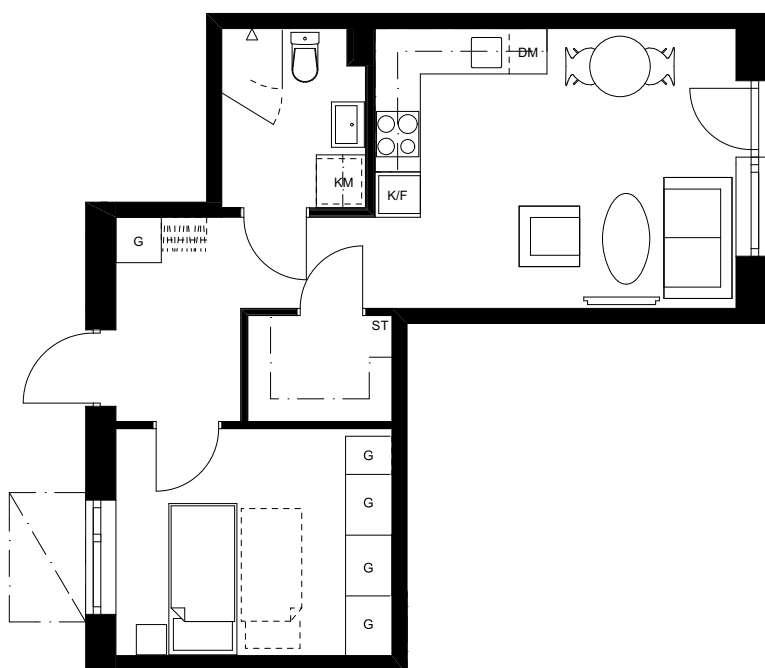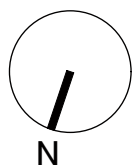

ENTRÉ B



LÄGENHETENS PLACERING I HUSET

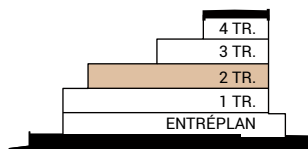

LÄGENHETENS VERTIKALA PLACERING

Magnolia Bostad förbehåller sig rätten till ändringar i utförande. Lägenheterna är uppmätta på ritning och variation kan förekomma vid fysisk uppmätning.

MAGNOLIA