


4 rok/98 kvm


Lgh B 1301

GENERELL RUMSHÖJD CA 3 M
RUMSHÖJD MARKERAT OMRÅDE ÄR CA 2,6 M

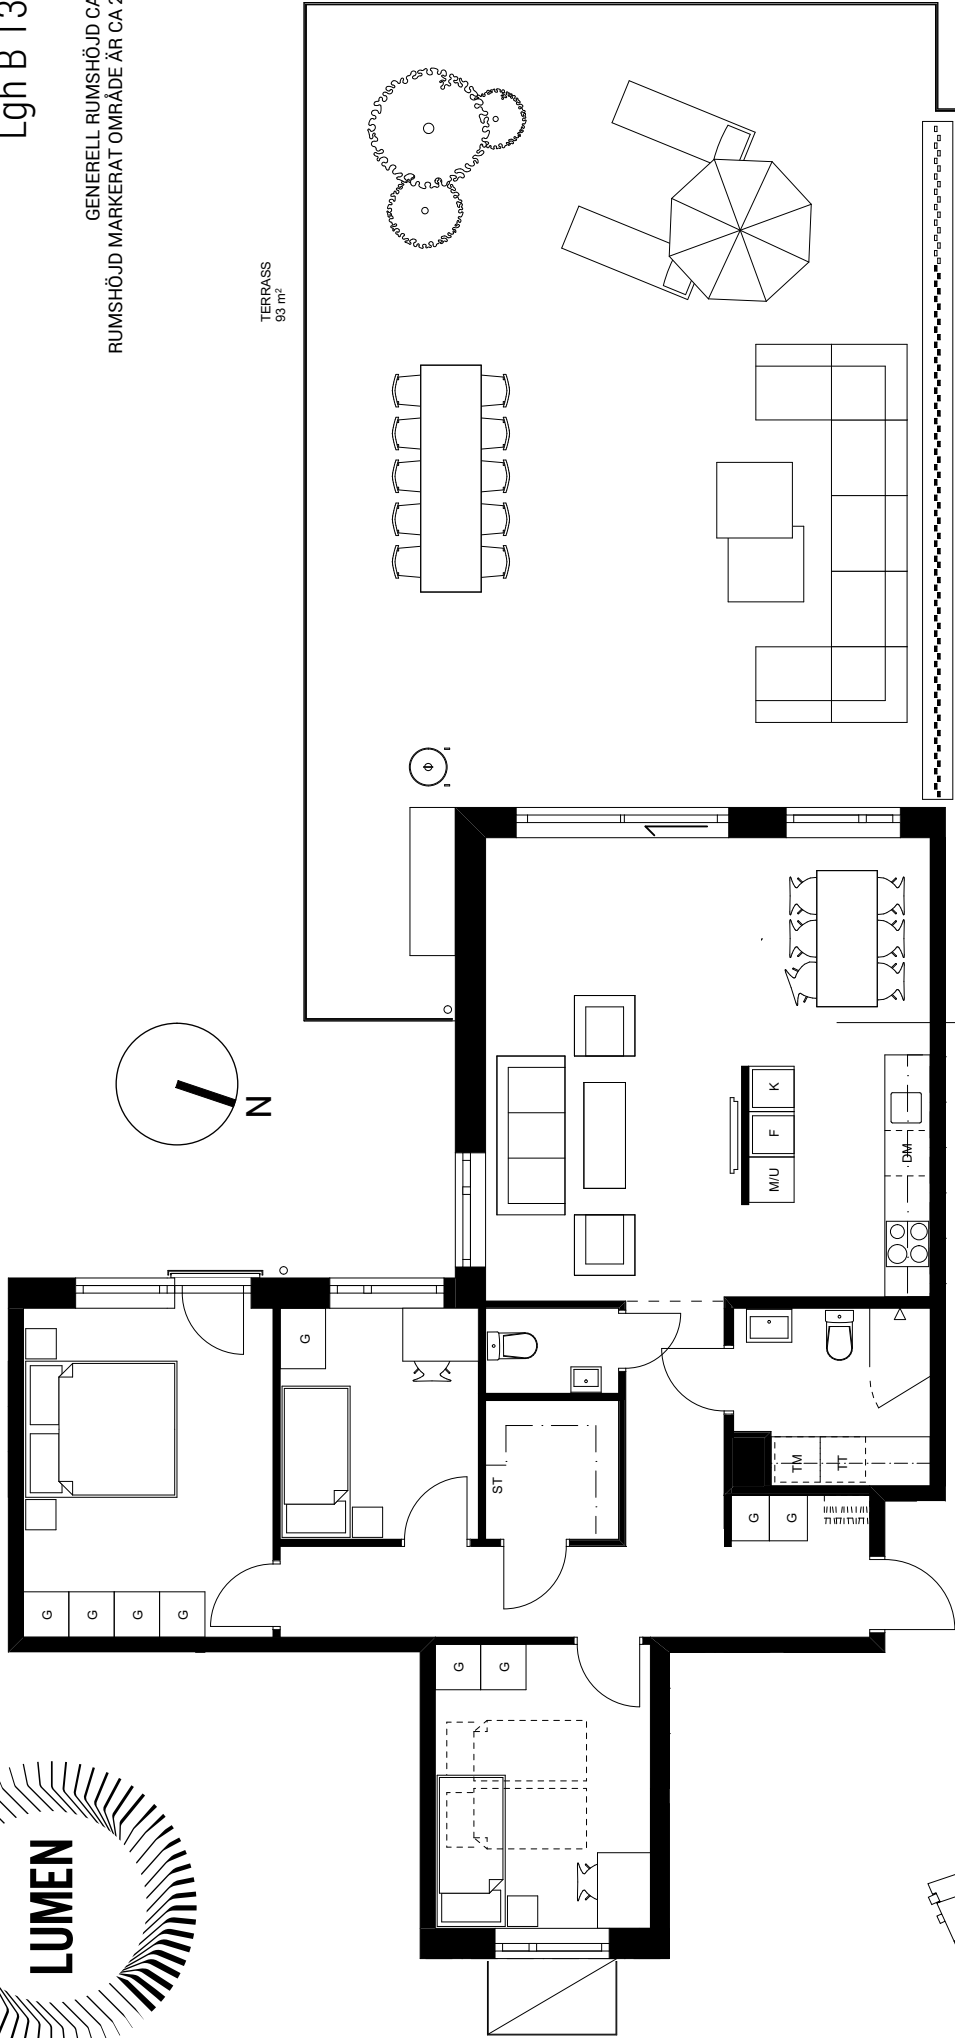


CA 2,6 M I RUMSHÖJD I KÖK
OCH VARDAGSRUM

ENTRÉ B

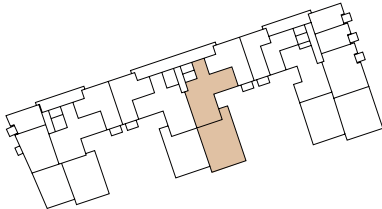

LÄGENHETENS PLACERING I Huset

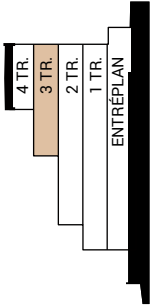

LÄGENHETENS VERTIKALA PLACERING

Magnolia Bostad förbehåller sig rätten till ändringar i utförande. Lägenheterna är uppmätta på ritning och variation kan förekomma vid fysisk uppmätning.



Skala 1:100

MAGNOLIA