


4 rok/98 kvm

Lgh B 1302

GENERELL RUMSHÖJD CA 3 M
RUMSHÖJD MARKERAT OMRÅDE ÄR CA 2,6 M


CA 2,6 M I RUMSHÖJD I KÖK
OCH VARDAGSRUM

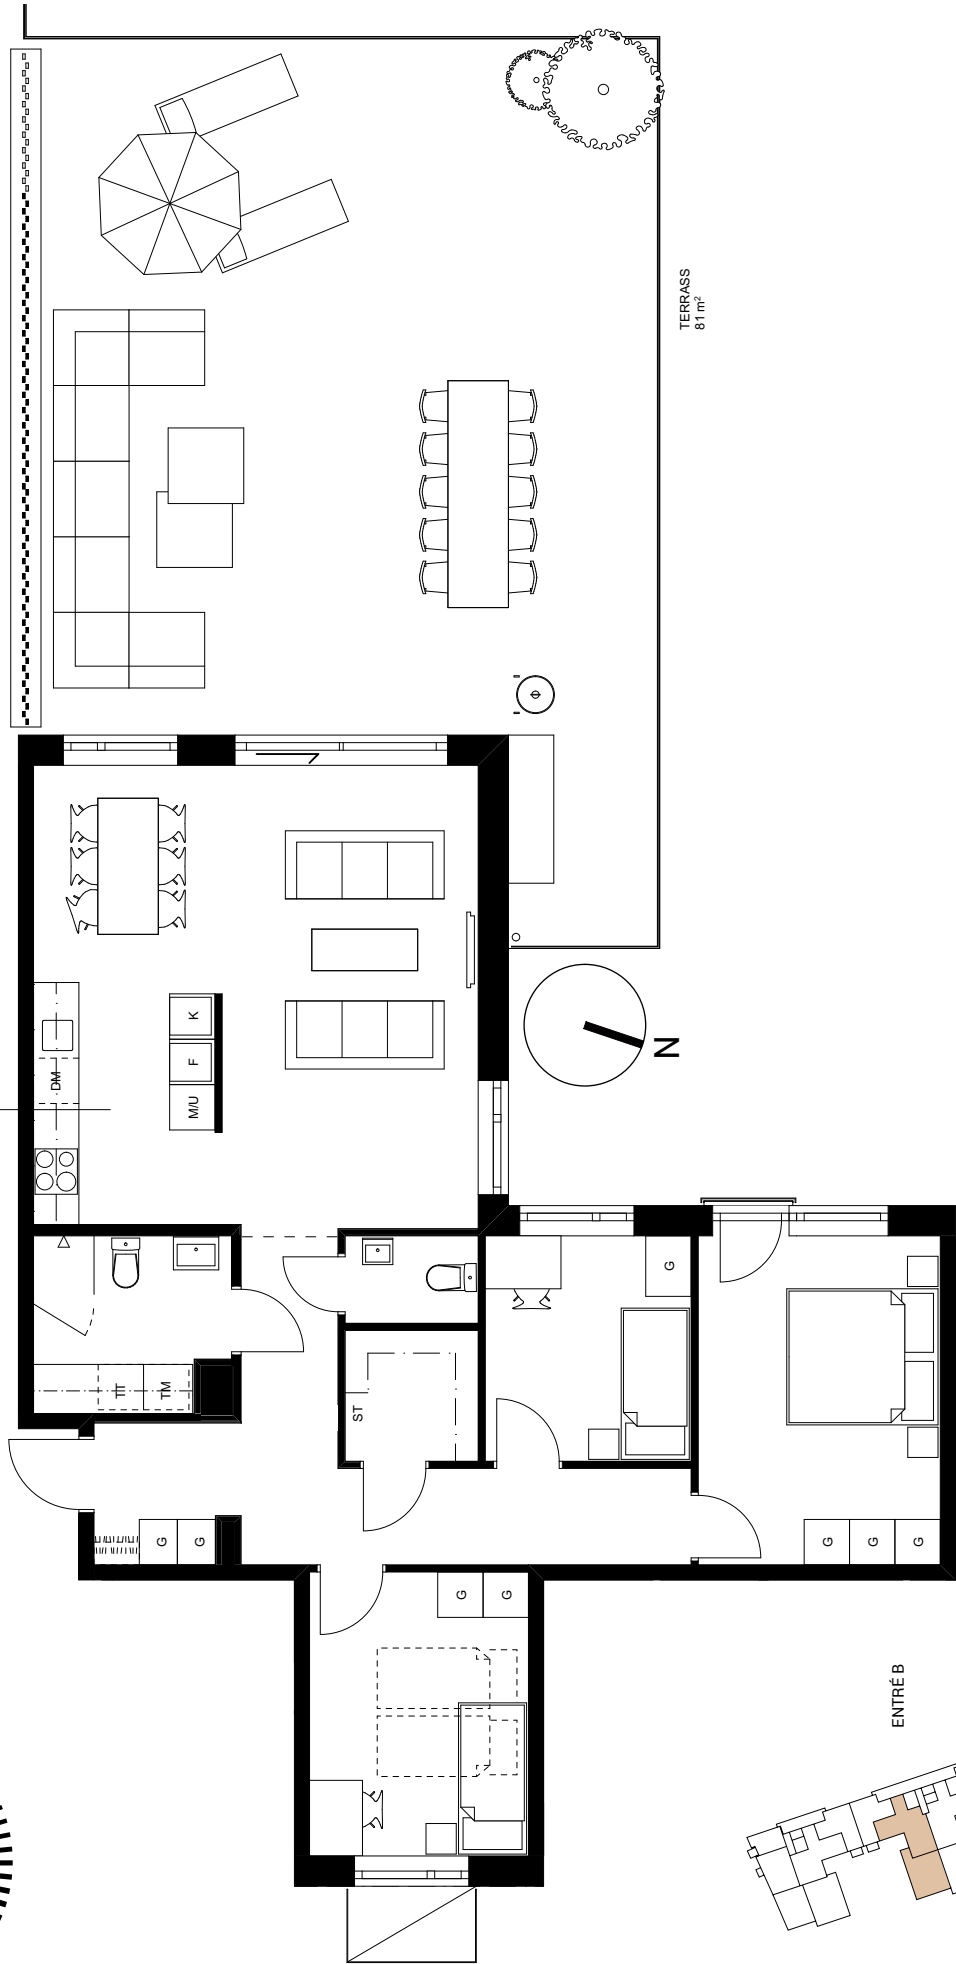


Magnolia Bostad förbehåller sig rätten till ändringar i utförande. Lägenheterna är uppmätta på ritning och variation kan förekomma vid fysisk uppmätning.



Skala 1:100

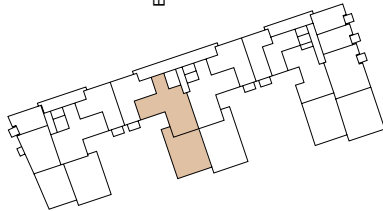

LÄGENHETENS PLACERING I HUSET

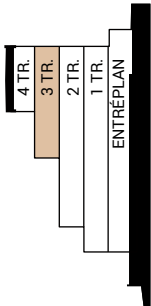

LÄGENHETENS VERTIKALA PLACERING

MAGNOLIA