
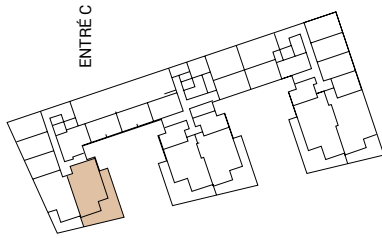
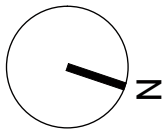



3 rok/79 kvm

Lgh C 1002

GENERELL RUMSHÖJD CA 2,7 M

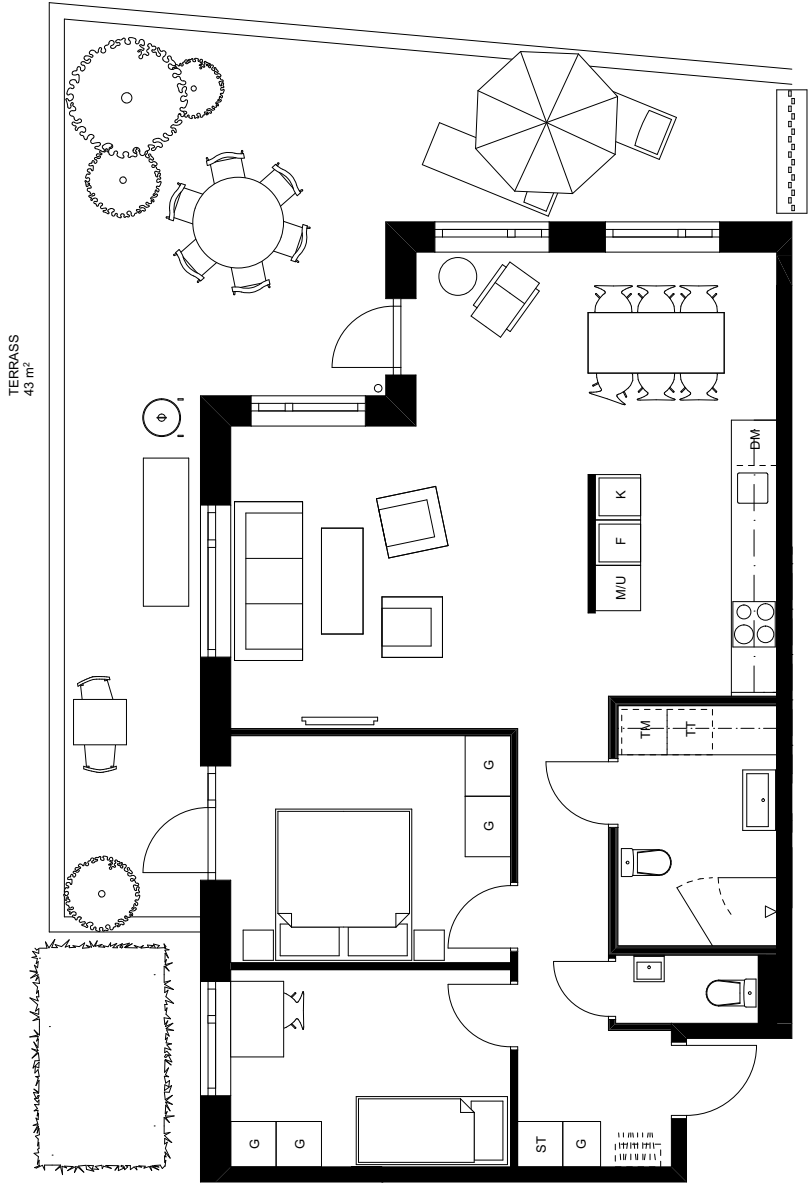


Magnolia Bostad förbehåller sig rätten till ändringar i utförande. Lägenheterna är uppmätta på ritning och variation kan förekomma vid fysisk uppmätning.

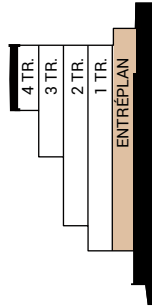

LÄGENHETENS PLACERING I Huset

LÄGENHETENS VERTIKALA PLACERING

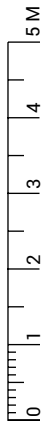

Skala 1:100

MAGNOLIA