
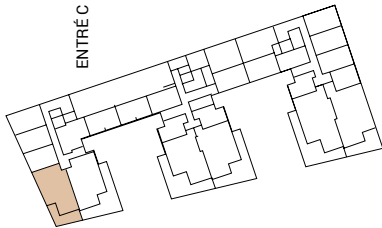
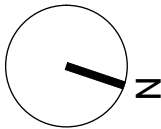



3 rok/71 kvm

Lgh C 1003

GENERELL RUMSHÖJD CA 2,7 M

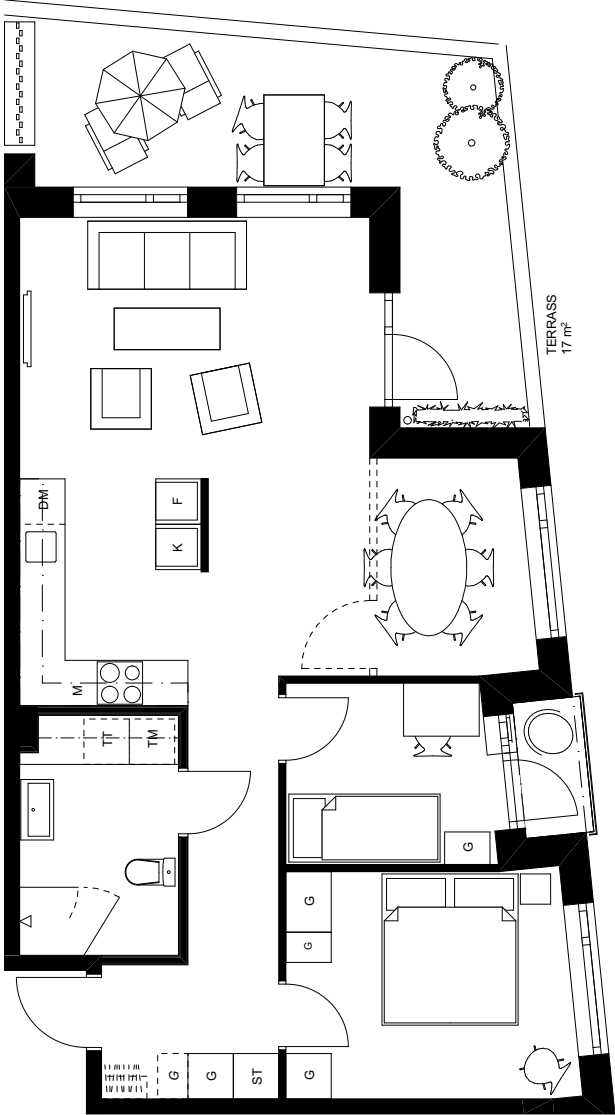

Magnolia Bostad förbehåller sig rätten till ändringar i utförande. Lägenheterna är uppmätta på ritning och variation kan förekomma vid fysisk uppmätning.

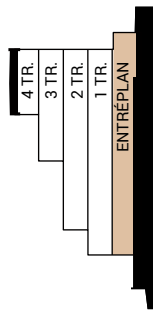

Skala 1:100

MAGNOLIA

LÄGENHETENS PLACERING I Huset

LÄGENHETENS VERTIKALA PLACERING