



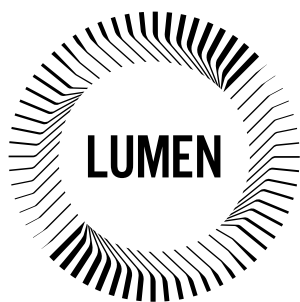



3 rok/84 kvm

Lgh C 1102


GENERELL RUMSHÖJD CA 2,9 M
RUMSHÖJD MARKERAT OMRÅDE ÄR CA 2,6 M

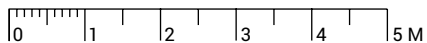


Skala 1:100

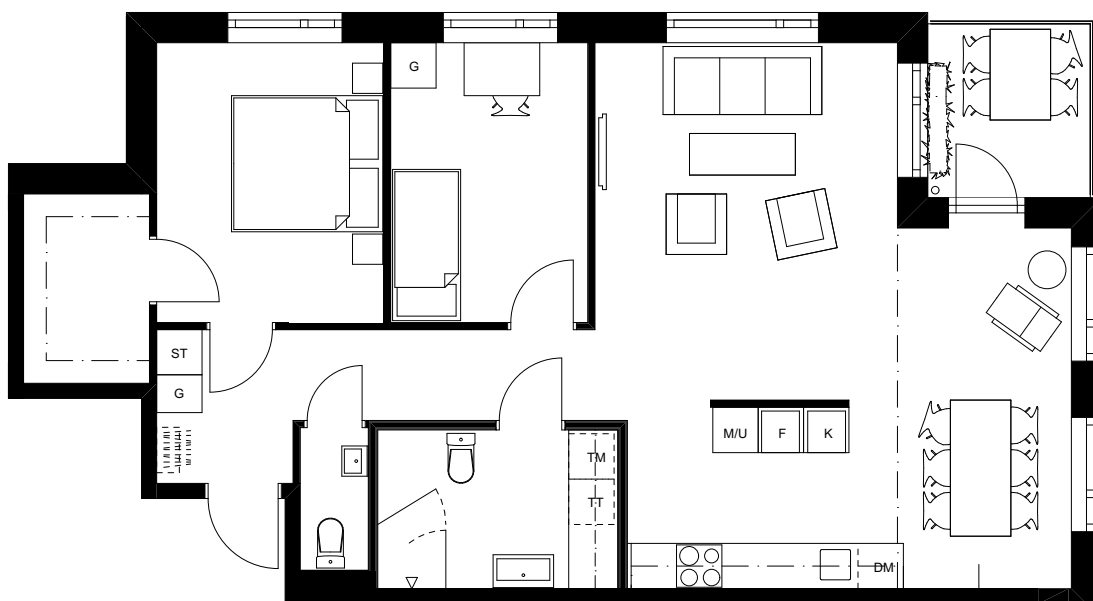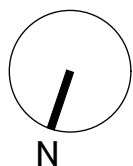

CA 2,6 M RUMSHÖJD
ÖVER MATPLATS

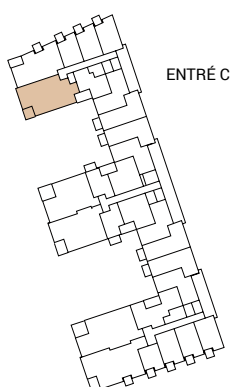

LÄGENHETENS PLACERING I HUSET

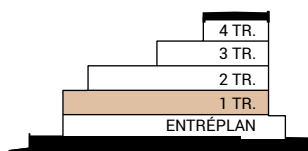

LÄGENHETENS VERTIKALA PLACERING

Magnolia Bostad förbehåller sig rätten till ändringar i utförande. Lägenheterna är uppmätta på ritning och variation kan förekomma vid fysisk uppmätning.

MAGNOLIA