



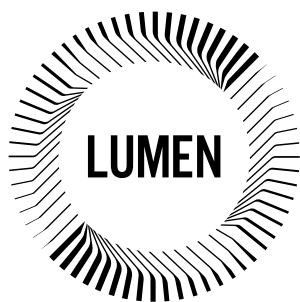

3 rok/71 kvm




Lgh C 1103

GENERELL RUMSHÖJD CA 2,9 M
RUMSHÖJD MARKERAT OMRÅDE ÄR CA 2,6 M

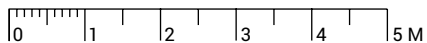


Skala 1:100

CA 2,6 M RUMSHÖJD
ÖVER SAMVARO

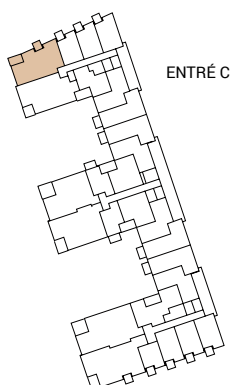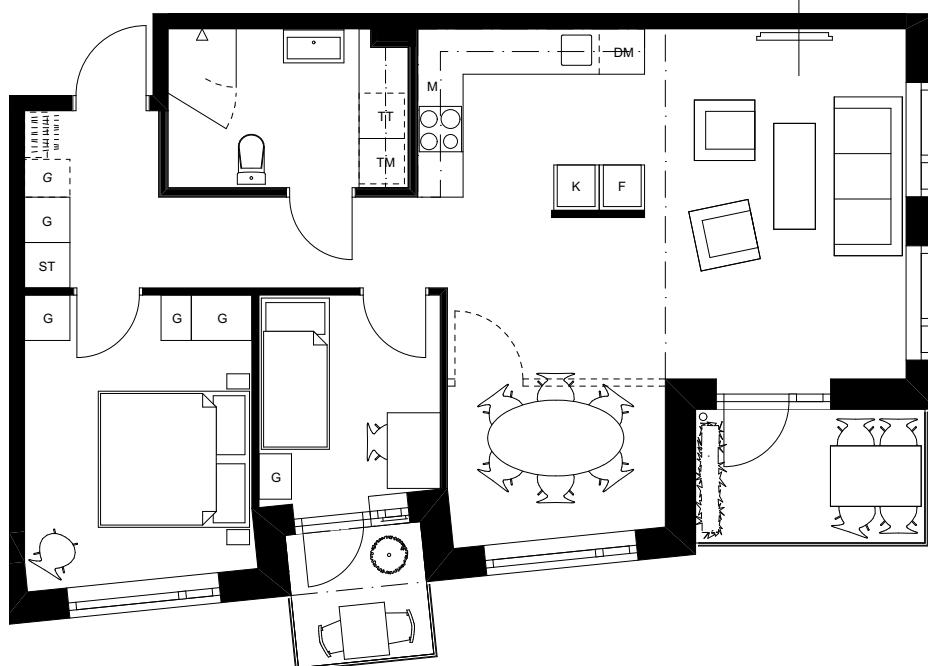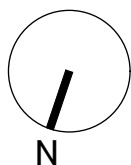

LÄGENHETENS PLACERING I HUSET

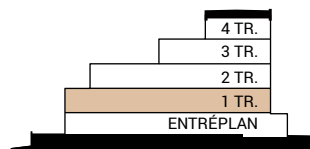

LÄGENHETENS VERTIKALA PLACERING

Magnolia Bostad förbehåller sig rätten till ändringar i utförande. Lägenheterna är uppmätta på ritning och variation kan förekomma vid fysisk uppmätning.

MAGNOLIA