




3 rok/73 kvm

Lgh C 1202

GENERELL RUMSHÖJD CA 2,6 M

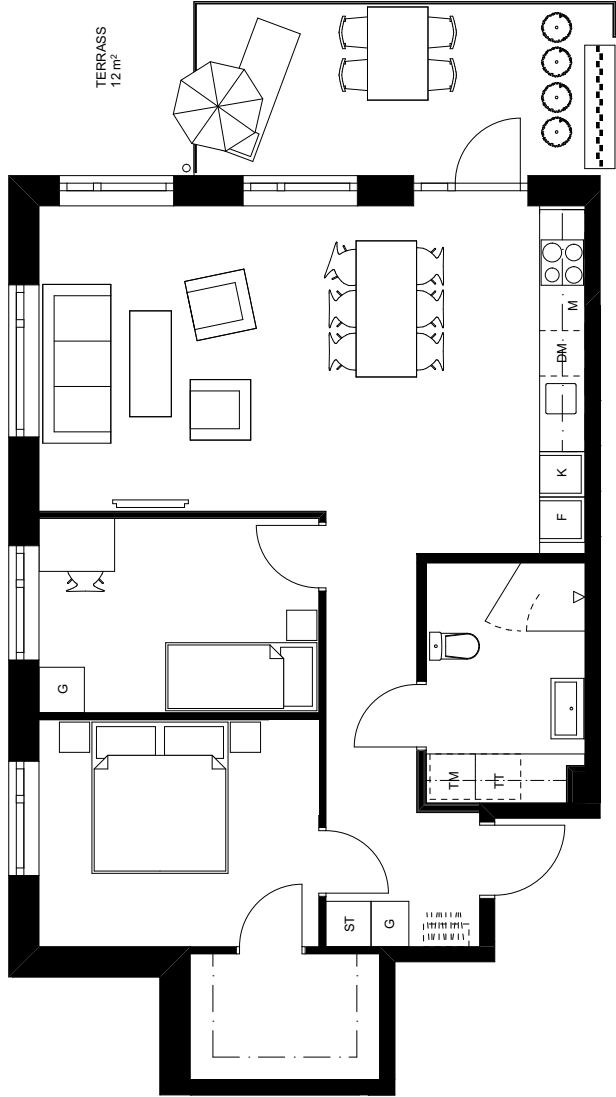


TERRASS
12 m²

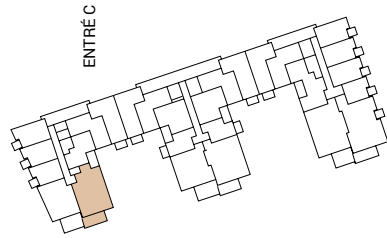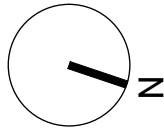

ENTRÉ C




LÄGENHETENS PLACERING I Huset

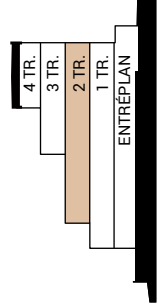

LÄGENHETENS VERTIKALA PLACERING

Magnolia Bostad förbehåller sig rätten till ändringar i utförande. Lägenheterna är uppmätta på ritning och variation kan förekomma vid fysisk uppmätning.

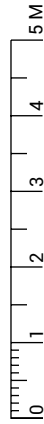

Skala 1:100

MAGNOLIA