
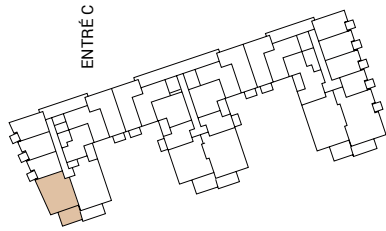
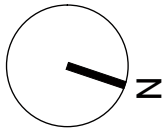




2-3 rok/58 kvm

Lgh C 1203

GENERELL RUMSHÖJD CA 2,6 M

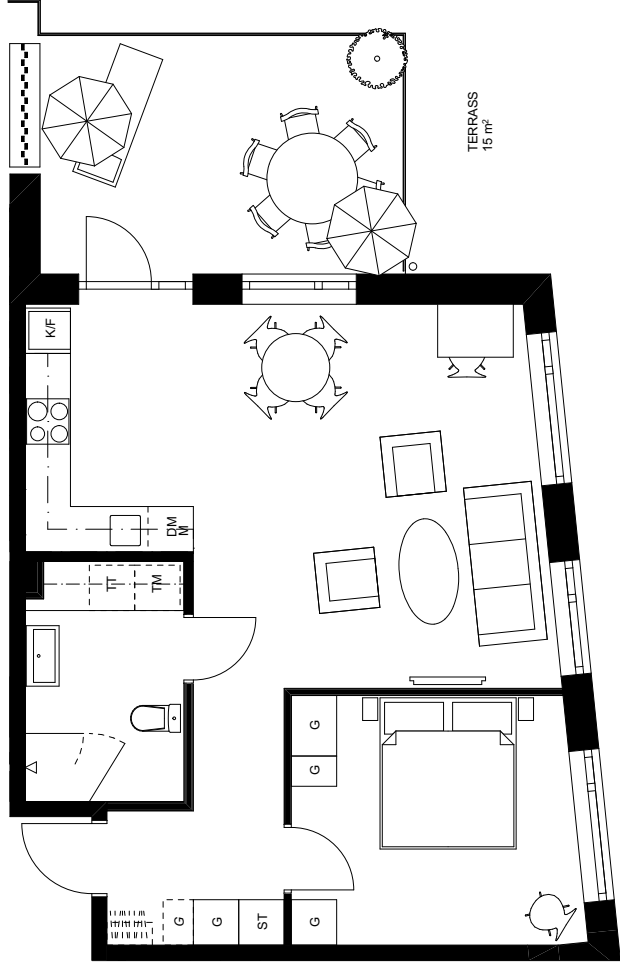

Magnolia Bostad förbehåller sig rätten till ändringar i utförande. Lägenheterna är uppmätta på ritning och variation kan förekomma vid fysisk uppmätning.

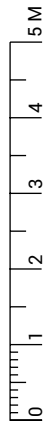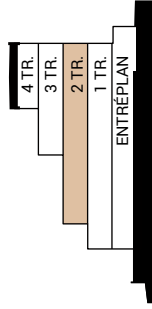

Skala 1:100

LÄGENHETENS PLACERING I Huset

LÄGENHETENS VERTIKALA PLACERING

MAGNOLIA