



4 rok/87 kvm

Lgh C 1301

GENERELL RUMSHÖJD CA 3 M
RUMSHÖJD MARKERAT OMRÅDE ÄR CA 2,6 M

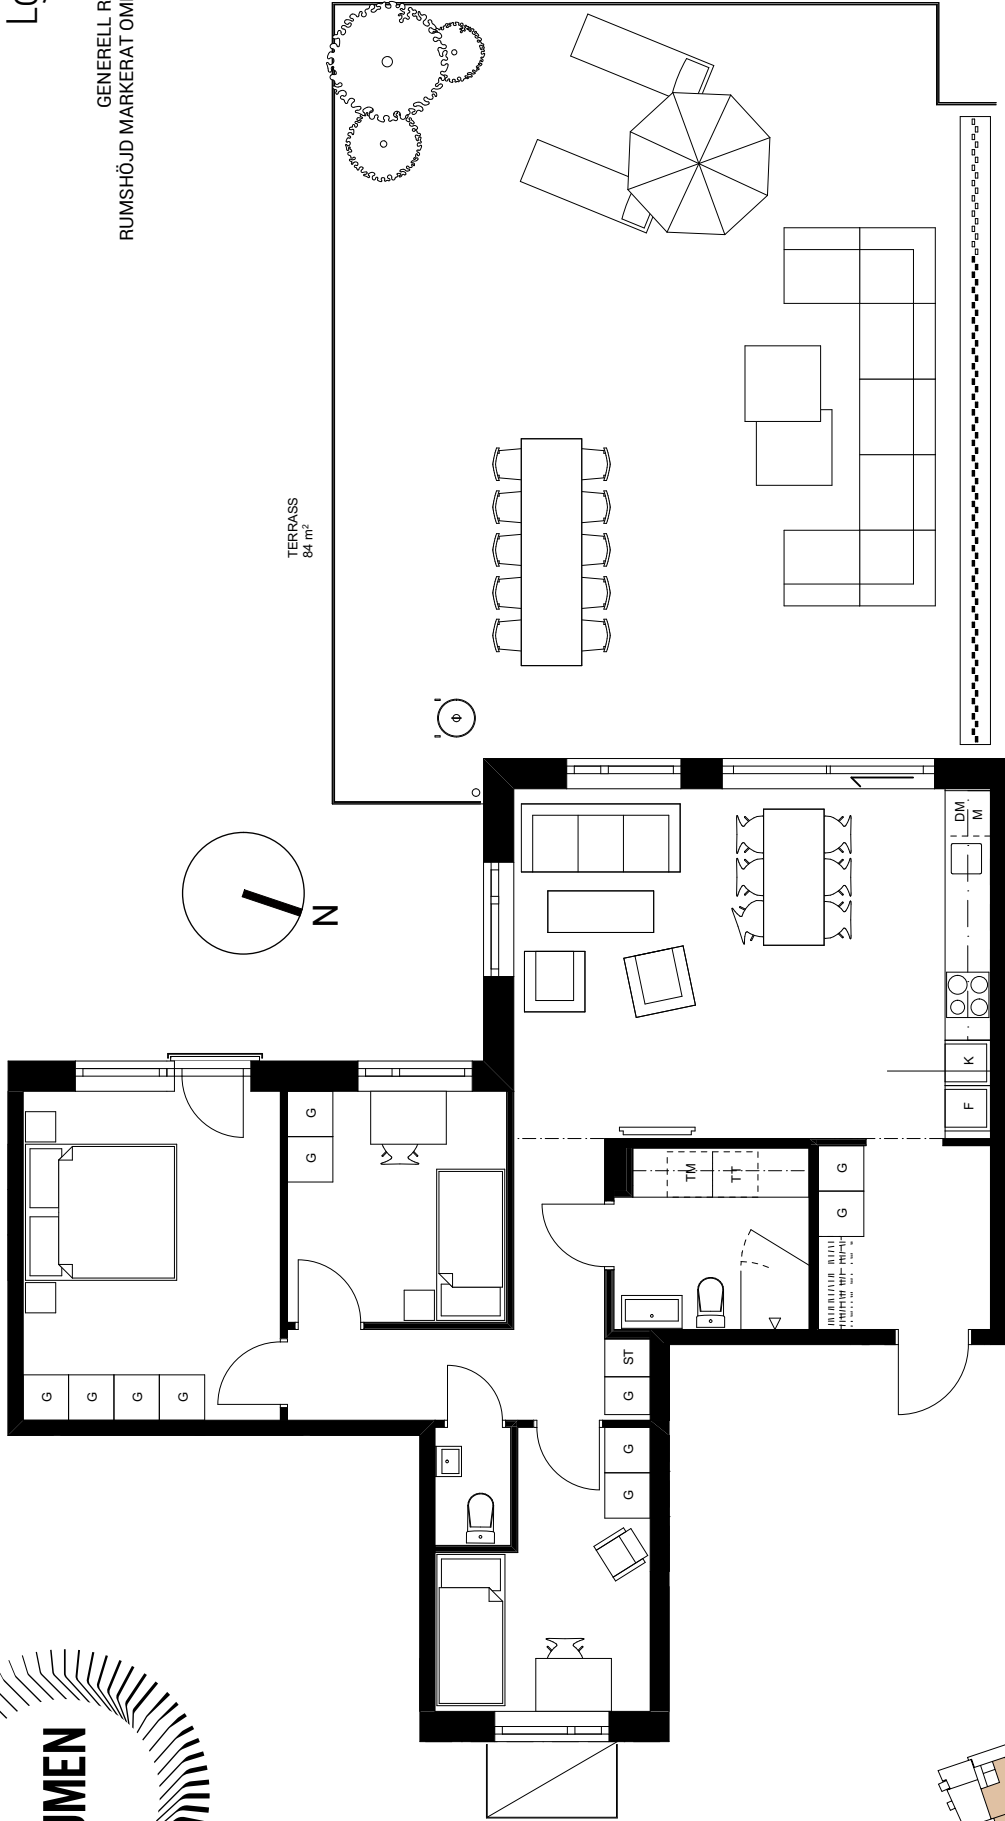


CA 2,6 M I RUMSHÖJD I KÖK
OCH VARDAGSRUM/SAMVARO

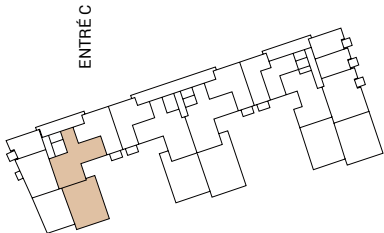

Skala 1:100

Magnolia Bostad förbehåller sig rätten till ändringar i utförande. Lägenheterna är uppmätta på ritning och variation kan förekomma vid fysisk uppmätning.

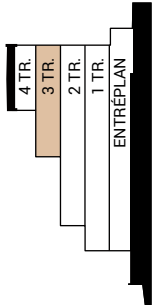

LÄGENHETENS PLACERING I HUSET

LÄGENHETENS VERTIKALA PLACERING

MAGNOLIA