
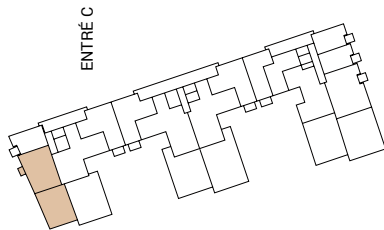
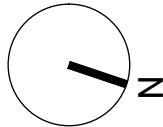



2-3 rok/65 kvm

Lgh C 1302

GENERELL RUMSHÖJD CA 3 M

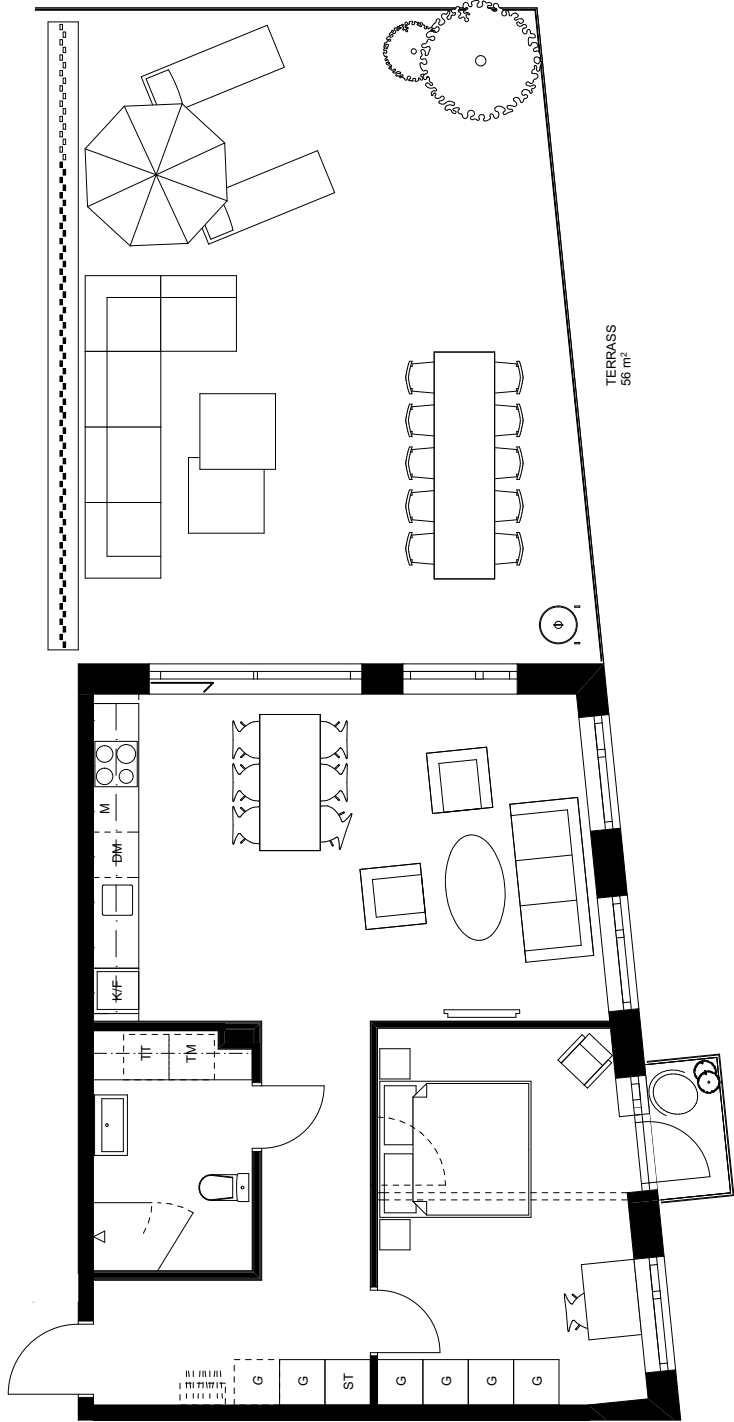

Magnolia Bostad förbehåller sig rätten till ändringar i utförande. Lägenheterna är uppmätta på ritning och variation kan förekomma vid fysisk uppmätning.

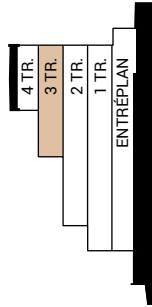

LÄGENHETENS PLACERING I HUSET

LÄGENHETENS VERTIKALA PLACERING



Skala 1:100

MAGNOLIA