



TPRH 11, ENTRÉPLAN

3 ROK • 77 m²

LÄGENHET 1131



**FABRIK^S
PARKEN**
I SUNDBYBERG

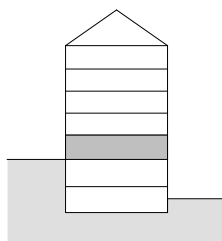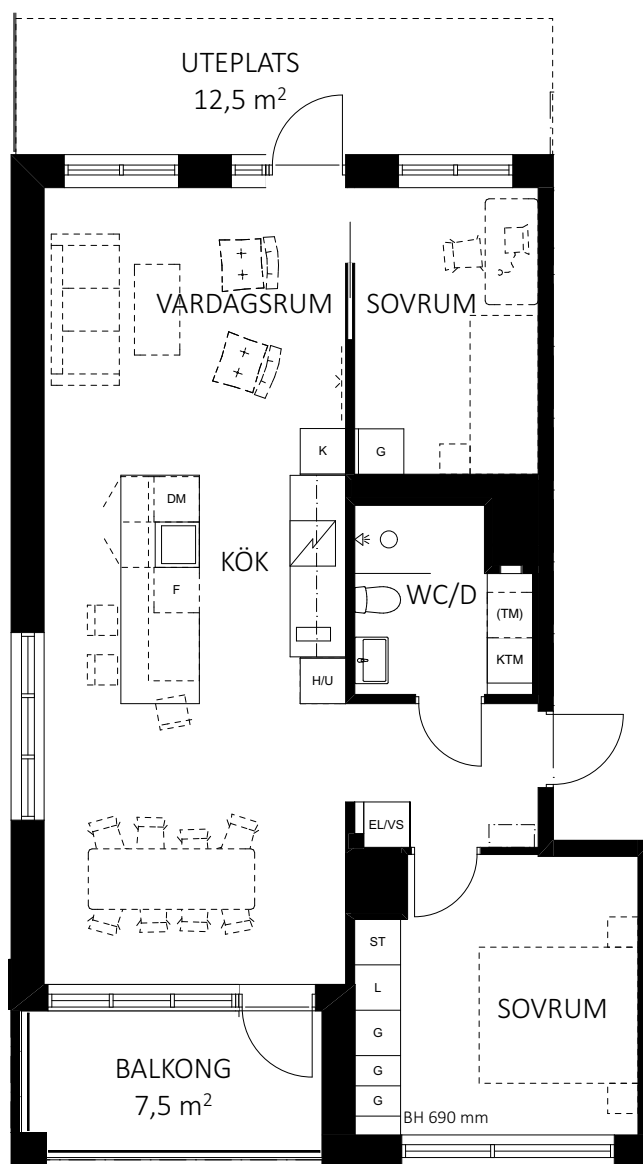

G	Garderob	H/U	Högsåp med ugn
	Induktionshäll	KTM	Kombinerad tvättmaskin/torktumlare
DM	Diskmaskin	(TM)	Förberett för tvättmaskin alt torktumlare
K	Kyl	ST	Städsåp
F	Frys höjd 900mm	EL/VS	EL/VS-skåp
	Kapphylla		Schakt

0 5
SKALA 1:100 METER

RH Rumshöjd är ca 2,5 m där inget annat anges.
BH Bröstningshöjd på fönster är 600 mm där inget annat anges.
GH 2017-11-22

Avvikelser kan förekomma, ytangivelser är preliminära, rumshöjd ca.
Bofakta gäller före rumsbeskrivning. Illustrationer är endast illustrativa.

**skandia:
fastigheter**