



TPRH 12, ENTRÉPLAN

2 ROK • 53 m<sup>2</sup>

LÄGENHET 1233



**FABRIK<sup>S</sup>  
PARKEN**  
I SUNDBYBERG

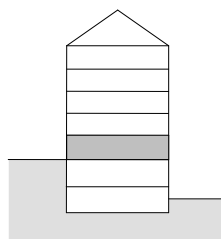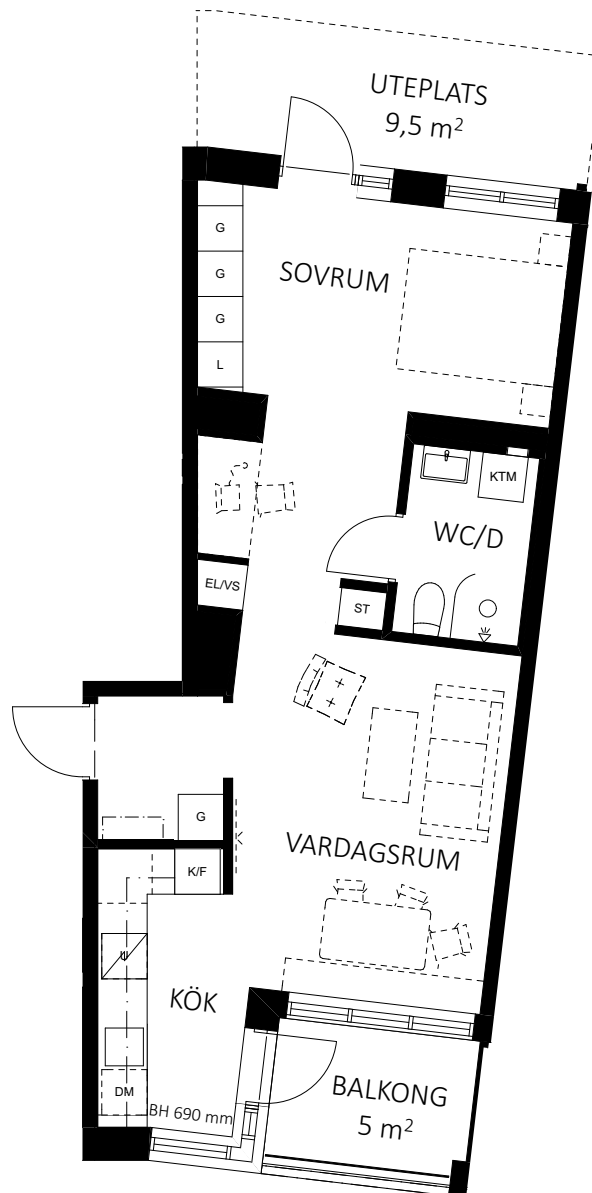

|  |                              |  |                                    |
|--|------------------------------|--|------------------------------------|
|  | Kapphylla                    |  | Frys                               |
|  | Garderob                     |  | Kombinerad tvättmaskin/torktumlare |
|  | Häll med inbyggnadsugn under |  | Städsåp                            |
|  | Diskmaskin                   |  | EL/VS-skåp                         |
|  | Kyl & frys                   |  | Schakt                             |

0 5  
SKALA 1:100 METER

RH Rumshöjd är ca 2,5 m där inget annat anges.  
BH Bröstningshöjd på fönster är 600 mm där inget annat anges.  
GH 2017-11-22

Avvikelse kan förekomma, ytangivelser är preliminära, rumshöjd ca.  
Bofakta gäller före rumsbeskrivning. Illustrationer är endast illustrativa.

**skandia:  
fastigheter**