



TPRH 12, TYPPLAN

2 ROK • 45 m²

LÄGENHET 1242, 1262, 1272



**FABRIK'S
PARKEN**
I SUNDBYBERG

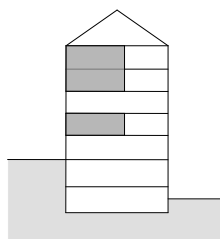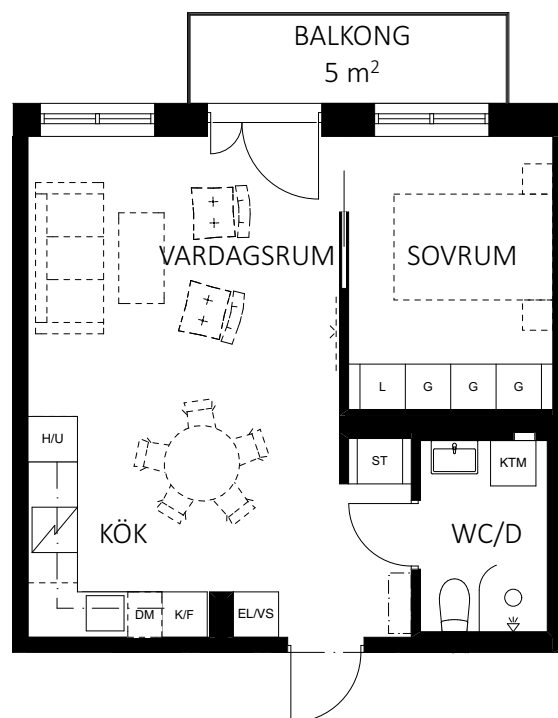

	Kapphylla		Kombinerad tvättmaskin/torktumlare
	Induktionshäll		Städskap
	Diskmaskin		Garderob
	Kyl & frys		EL/VS-skåp
	Schakt		Högsåp med ugn

0 5
SKALA 1:100 METER

RH Rumshöjd är ca 2,5 m där inget annat anges.
BH Bröstningshöjd på fönster är 600 mm där inget annat anges.
GH 2017-11-22

Avvikelse kan förekomma, ytangivelser är preliminära, rumshöjd ca.
Bofakta gäller före rumsbeskrivning. Illustrationer är endast illustrativa.

**skandia:
fastigheter**