

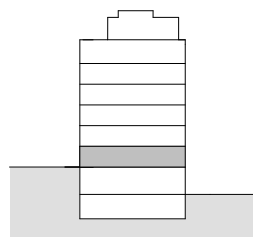


TPRH 14, ENTRÉPLAN

5 ROK • 116 m²,
INKL. UTHYRNINGSBAR DEL 17 M²
LÄGENHET 1431

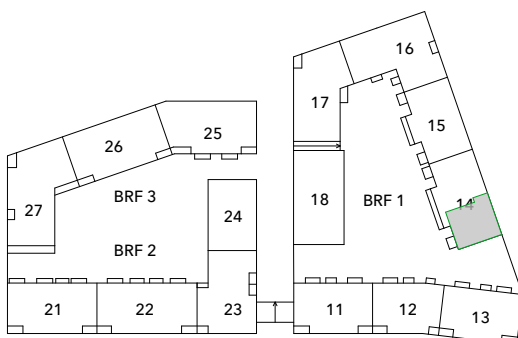

**FABRIK^S
PARKEN**
I SUNDBYBERG

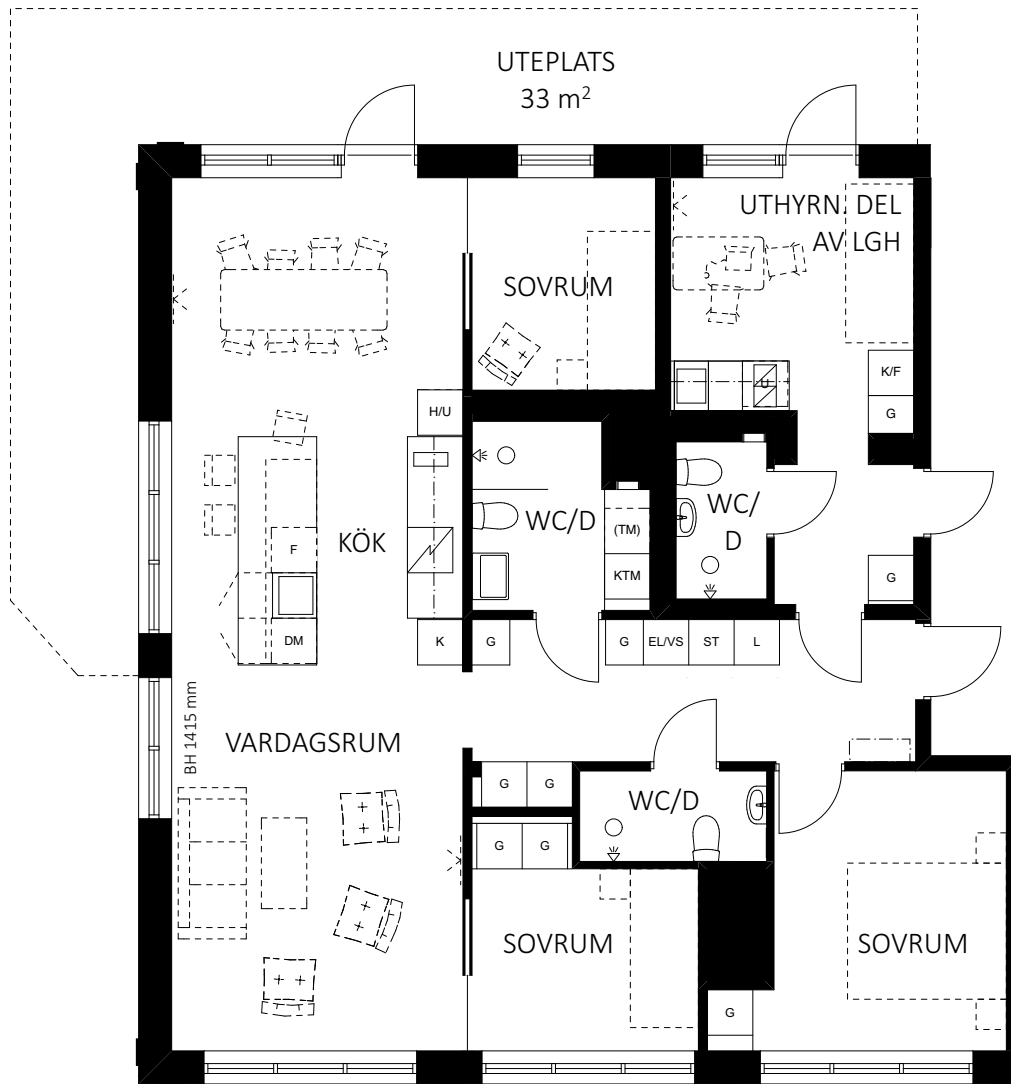

G	Garderob	U	Häll med inbyggnadsugn under
I	Induktionshäll	H/U	Högsåp med ugn
DM	Diskmaskin	KTM	Kombinerad tvättmaskin/torktumlare
K	Kyl	(TM)	Förberett för tvättmaskin alt torktumlare
F	Frys höjd 900mm	ST	Städsåp
K/F	Kyl & frys	EL/VS	EL/VS-skåp
L	Linnesåp	K	Kapphylla
		S	Schakt

0 5
SKALA 1:100 METER

RH Rumshöjd är ca 2,5 m där inget annat anges.
BH Bröstningshöjd på fönster är 600 mm där inget annat anges.
GH 2018-01-30

Avvikelse kan förekomma, ytangivelse är preliminära, rumshöjd ca.
Bofakta gäller före rumsbeskrivning. Illustrationer är endast illustrativa.

**skandia:
fastigheter**