



TPRH 14, PLAN 4

4 ROK • 94 m²

LÄGENHET 1441




**FABRIK^S
PARKEN**
I SUNDBYBERG

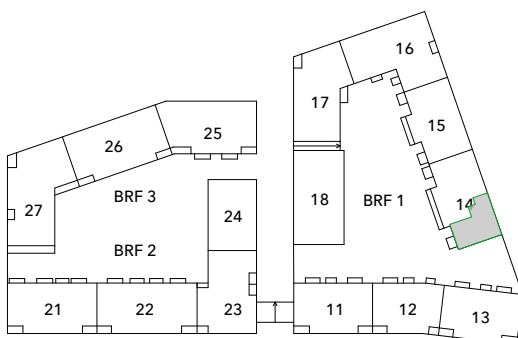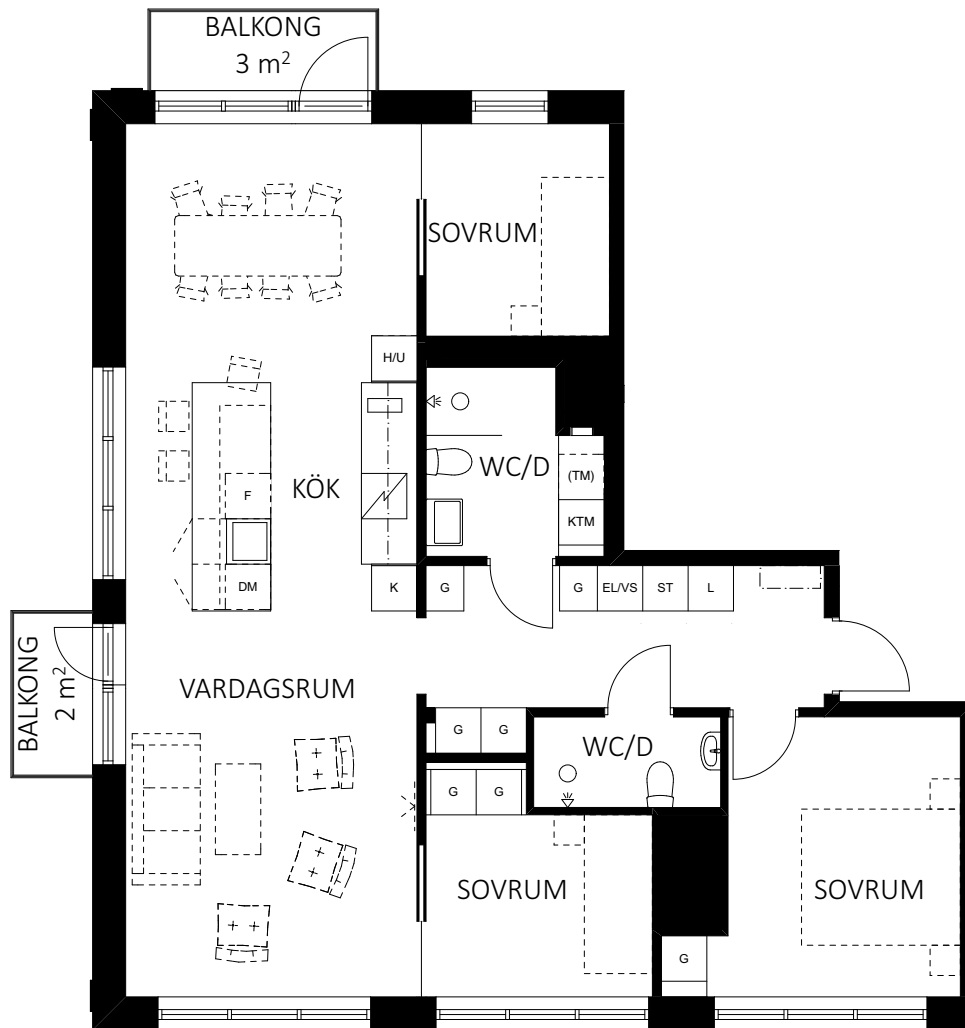

RH Rumshöjd är ca 2,5 m där inget annat anges.
BH Bröstningshöjd på fönster är 600 mm där inget annat anges.
GH 2018-04-12

Avvikelse kan förekomma, ytangivelser är preliminära, rumshöjd ca.
Bofakta gäller före rumsbeskrivning. Illustrationer är endast illustrativa.

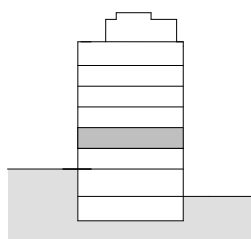

	Kapphylla		L	Linneskåp
	Garderob		H/U	Högsåp med ugn
	Induktionshäll		KTM	Kombinerad tvättmaskin/torktumlare
	Diskmaskin		(TM)	Förberett för tvättmaskin alt torktumlare
	Kyl		ST	Städsåp
	Frys höjd 900mm		EL/VS	EL/VS-skåp
	Schakt		Schakt	Schakt

0 5
SKALA 1:100
METER

**skandia:
fastigheter**