



TPRH 14, PLAN 4

1 ROK • 27 m²


LÄGENHET 1442



**FABRIK^S
PARKEN**
I SUNDBYBERG

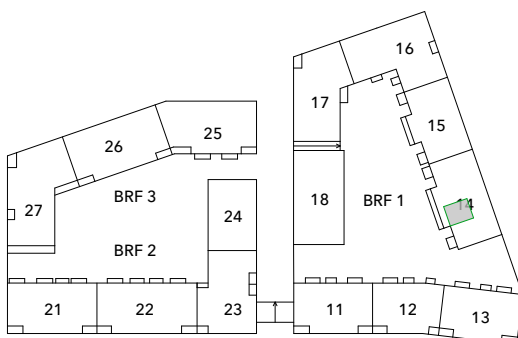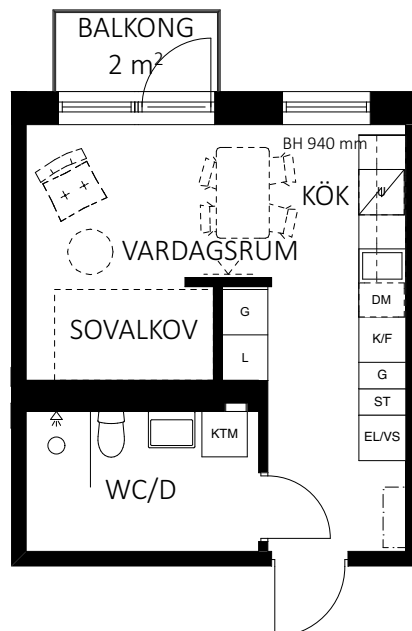

RH Rumshöjd är ca 2,5 m där inget annat anges.
BH Bröstningshöjd på fönster är 600 mm där inget annat anges.
GH 2017-11-22

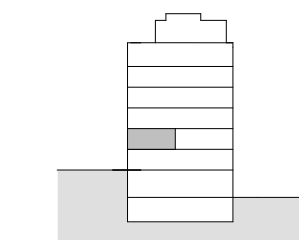

Avvikelser kan förekomma, ytangivelser är preliminära, rumshöjd ca.
Bofakta gäller före rumsbeskrivning. Illustrationer är endast illustrativa.

	Kapphylla		Linneskåp
	Håll med inbyggnadsugn under		Kombinerad tvättmaskin/torktumlare
	Diskmaskin		Städsåp
	Kyl & frys		EL/VS-skåp
	Schakt		Garderob

0 5
SKALA 1:100 METER

**skandia:
fastigheter**