



TPRH 14, TYPPLAN

1 ROK • 36 m²

LÄGENHET 1453, 1463, 1473, 1483



**FABRIK'S
PARKEN**
I SUNDBYBERG

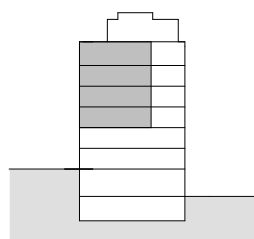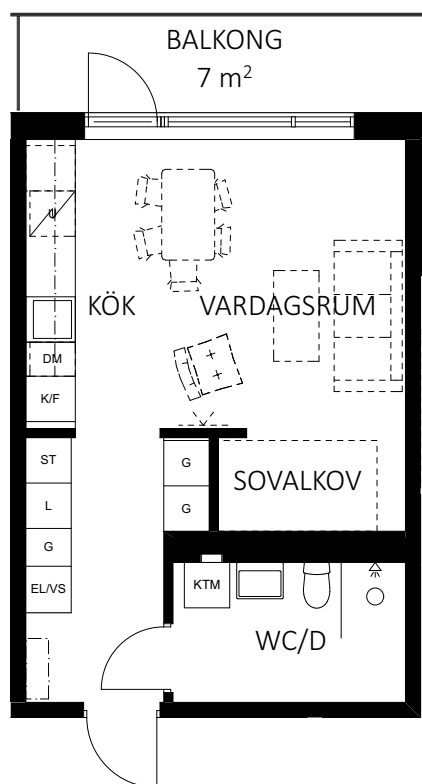

	Kapphylla		Kombinerad tvättmaskin/torktumlare
	Häll med inbyggnadsugn under		Städskåp
	Diskmaskin		EL/VS-skåp
	Kyl & frys		Garderob
	Schakt		Linneskåp

0 5
SKALA 1:100 METER

RH Rumshöjd är ca 2,5 m där inget annat anges.
BH Bröstningshöjd på fönster är 600 mm där inget annat anges.
GH 2018-04-12

Avvikelse kan förekomma, ytangivelser är preliminära, rumshöjd ca.
Bofakta gäller före rumsbeskrivning. Illustrationer är endast illustrativa.

**skandia:
fastigheter**