



TPRH 14, TYPPLAN

4 ROK • 94 m²

LÄGENHET 1451, 1461, 1471, 1481



**FABRIK^S
PARKEN**
I SUNDBYBERG

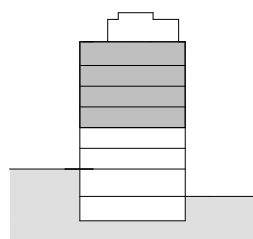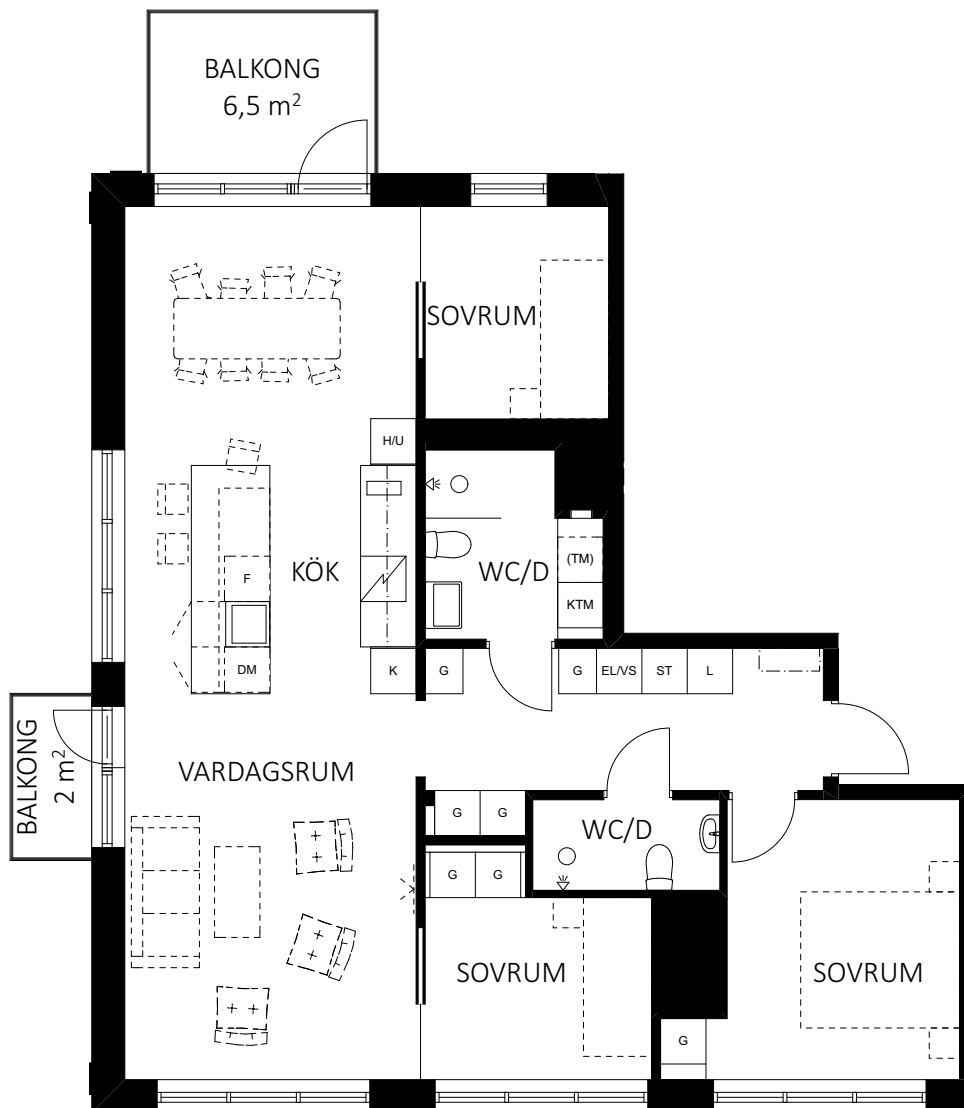

L	Linneskåp
H/U	Högsåp med ugn
KTM	Kombinerad tvättmaskin/torktumlare
(TM)	Förberett för tvättmaskin alt torktumlare
ST	Städsåp
EL/VS	EL/VS-skåp
/	Schakt
Kapphylla	
G	Garderob
Induktionshåll	
DM	Diskmaskin
K	Kyl
F	Frys höjd 900mm

0 5
SKALA 1:100 METER

RH Rumshöjd är ca 2,5 m där inget annat anges.
BH Bröstningshöjd på fönster är 600 mm där inget annat anges.
GH 2018-04-12

Avvikelse kan förekomma, ytangivelser är preliminära, rumshöjd ca.
Bofakta gäller före rumsbeskrivning. Illustrationer är endast illustrativa.

**skandia:
fastigheter**