




TPRH 14, TYPPLAN

1 ROK • 36 m²

LÄGENHET 1452, 1462, 1472, 1482



**FABRIK^S
PARKEN**
I SUNDBYBERG

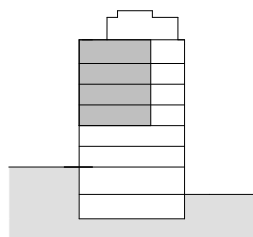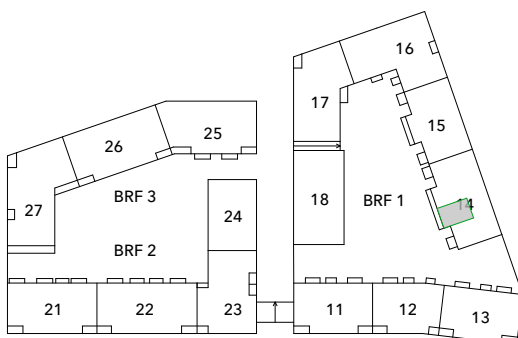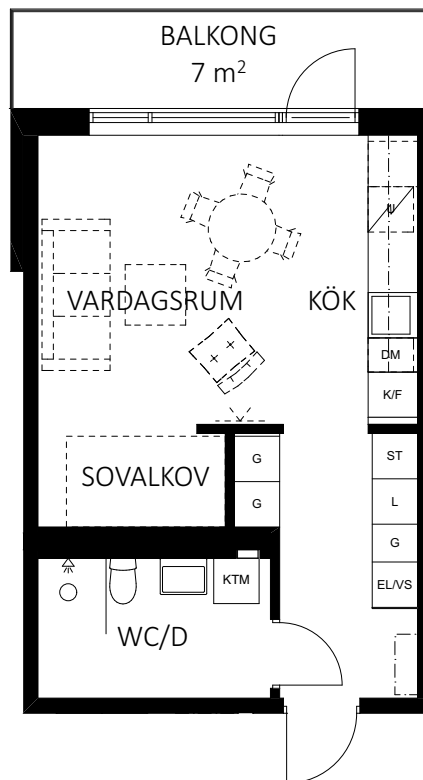

- Kapphylla
- Häll med inbyggnadsugn under
- DM
- K/F
- Schakt

- KTM Kombinerad tvättmaskin/torktumlare
- ST Städsåp
- EL/VS EL/VS-skåp
- G Garderob
- L Linneskåp

0 5
SKALA 1:100 METER

RH Rumshöjd är ca 2,5 m där inget annat anges.
BH Bröstningshöjd på fönster är 600 mm där inget annat anges.
GH 2018-04-12

Avvikelse kan förekomma, ytangivelser är preliminära, rumshöjd ca.
Bofakta gäller före rumsbeskrivning. Illustrationer är endast illustrativa.

**skandia:
fastigheter**