




TPRH 14, TYPPLAN

3 ROK • 79 m²

LÄGENHET 1454, 1464, 1474, 1484



**FABRIK^S
PARKEN**
I SUNDBYBERG

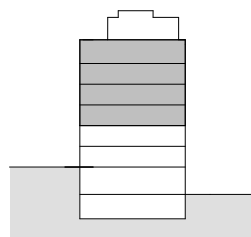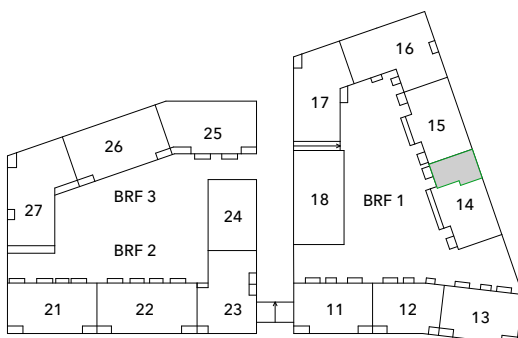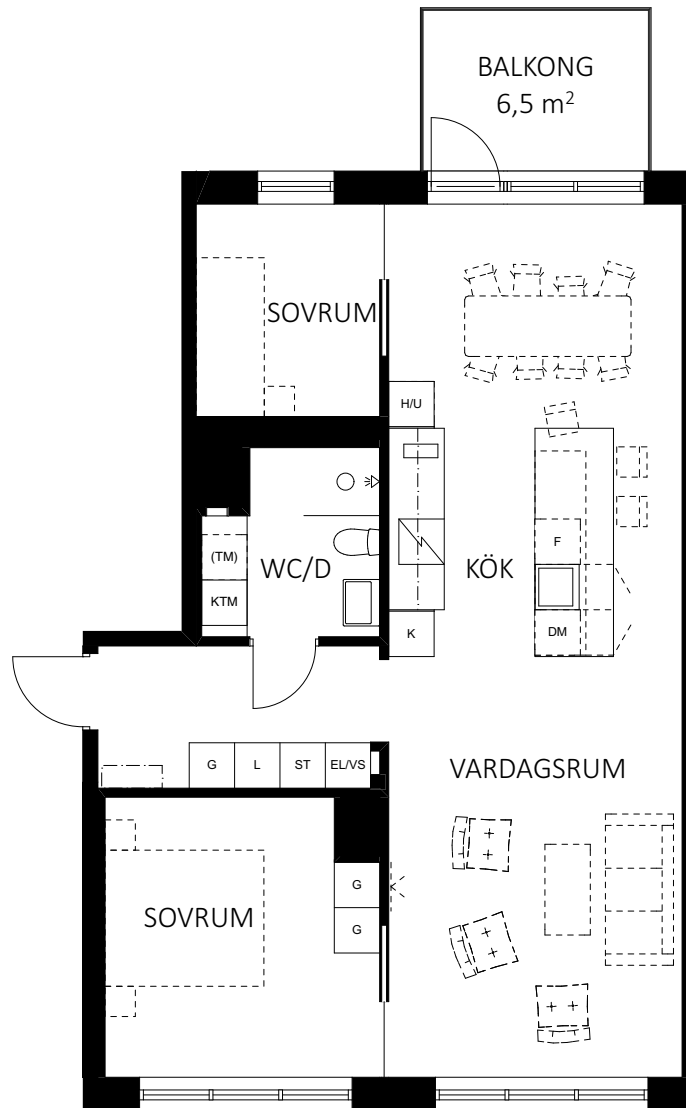

	Linneskåp
	Högsåp med ugn
	Kombinerad tvättmaskin/torktumlare
	Förberett för tvättmaskin alt torktumlare
	Städsåp
	EL/VS-skåp
	Schakt
	Kapphylla
	Garderob
	Induktionshåll
	Diskmaskin
	Kyl
	Frys höjd 900mm

0 5
SKALA 1:100 METER

RH Rumshöjd är ca 2,5 m där inget annat anges.
BH Bröstningshöjd på fönster är 600 mm där inget annat anges.
GH 2017-11-22

Avvikelser kan förekomma, ytangivelser är preliminära, rumshöjd ca.
Bofakta gäller före rumsbeskrivning. Illustrationer är endast illustrativa.

**skandia:
fastigheter**