


TPRH 15, ENTRÉPLAN

1 ROK • 29 m²

LÄGENHET 1532




**FABRIK^S
PARKEN**
I SUNDBYBERG

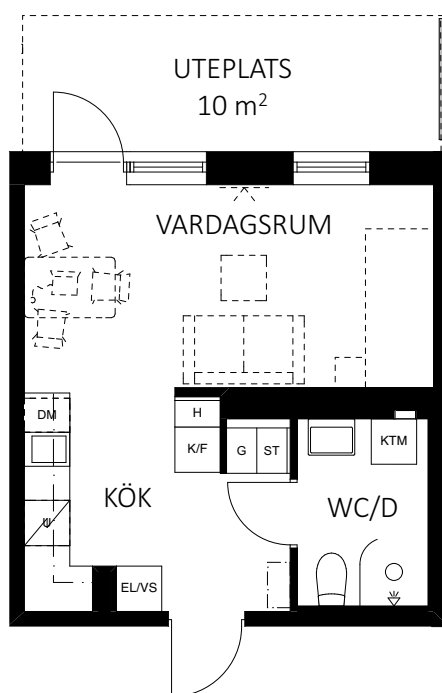

RH Rumshöjd är ca 2,5 m där inget annat anges.
BH Bröstningshöjd på fönster är 600 mm där inget annat anges.
GH 2017-11-22

Avvikelse kan förekomma, ytangivelser är preliminära, rumshöjd ca.
Bofakta gäller före rumsbeskrivning. Illustrationer är endast illustrativa.

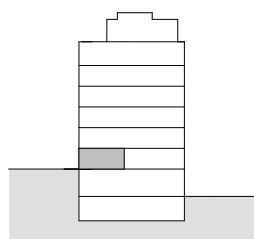

- | | | | |
|--|------------------------------|--|------------------------------------|
| | Kapphylla | | Städsåp |
| | Häll med inbyggnadsugn under | | Kombinerad tvättmaskin/torktumlare |
| | Diskmaskin | | Garderob |
| | Kyl & frys | | EL/VS-skåp |
| | Schakt | | Högsåp |

0 5
SKALA 1:100
METER

**skandia:
fastigheter**