



TPRH 15, TYPPLAN

3 ROK • 80 m²

LÄGENHET 1551, 1561, 1571, 1581



**FABRIK^S
PARKEN**
I SUNDBYBERG

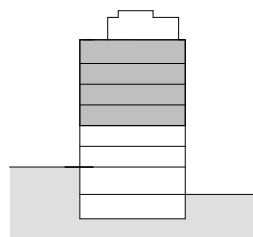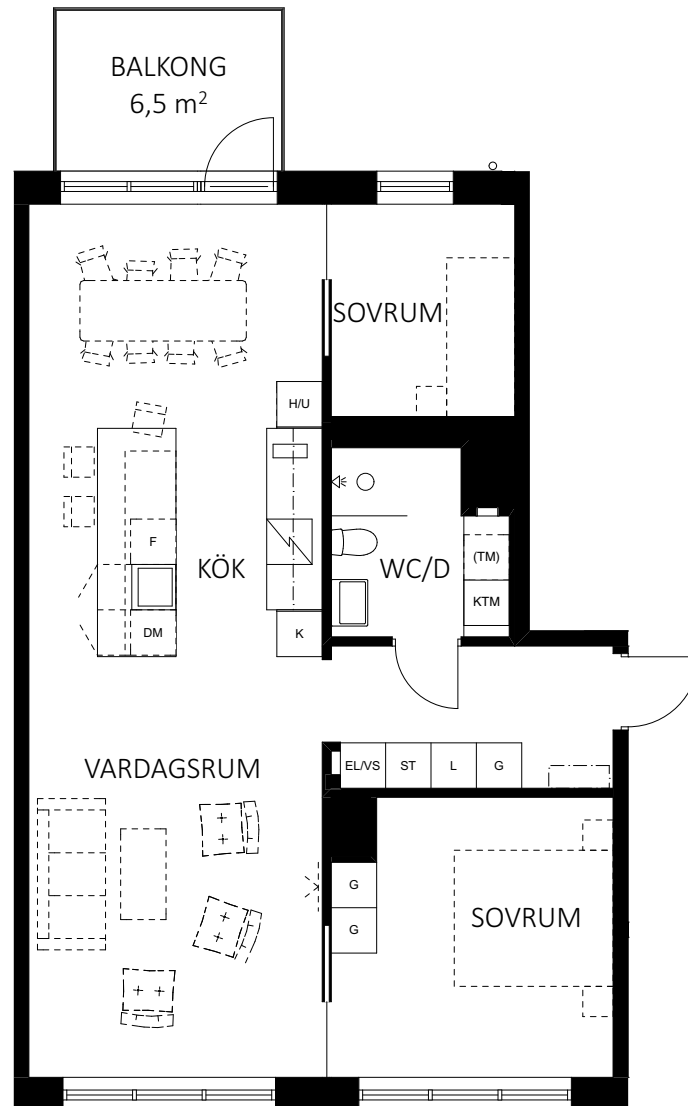

	Kapphylla		L	Linneskåp
	Garderob		H/U	Högsåp med ugn
	Induktionshäll		KTM	Kombinerad tvättmaskin/torktumlare
	Diskmaskin		(TM)	Förberett för tvättmaskin alt torktumlare
	Kyl		ST	Städsåp
	Frys höjd 900mm		EL/VS	EL/VS-skåp
	Schakt		Schakt	Schakt

0 5
SKALA 1:100 METER

RH Rumshöjd är ca 2,5 m där inget annat anges.
BH Bröstningshöjd på fönster är 600 mm där inget annat anges.
GH 2017-11-22

Avvikelse kan förekomma, ytangivelser är preliminära, rumshöjd ca.
Bofakta gäller före rumsbeskrivning. Illustrationer är endast illustrativa.

**skandia:
fastigheter**