



TPRH 15, TYPPLAN

2 ROK • 50 m²

LÄGENHET 1552, 1562, 1572, 1582



**FABRIK^S
PARKEN**
I SUNDBYBERG

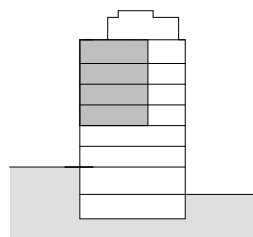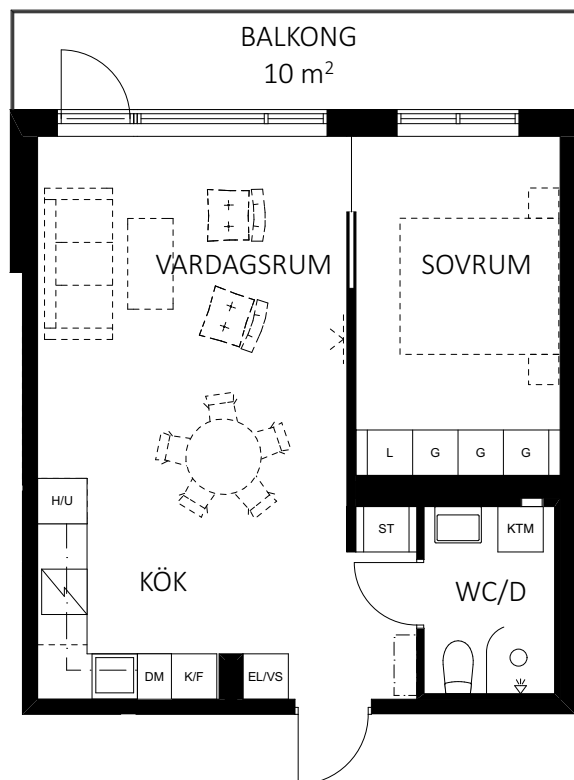

	Kapphylla		Kombinerad tvättmaskin/torktumlare
	Induktionshäll		Städschåp
	Diskmaskin		Garderob
	Kyl & frys		Linneskåp
	Schakt		EL/VS-skåp
			Högschåp med ugn

0 5
SKALA 1:100 METER

RH Rumshöjd är ca 2,5 m där inget annat anges.
BH Bröstningshöjd på fönster är 600 mm där inget annat anges.
GH 2017-11-22

Avvikelser kan förekomma, ytangivelser är preliminära, rumshöjd ca.
Bofakta gäller före rumsbeskrivning. Illustrationer är endast illustrativa.

**skandia:
fastigheter**