



TPRH 15, TYPPLAN

3 ROK • 79 m²

LÄGENHET 1563, 1573, 1583



**FABRIK^S
PARKEN**
I SUNDBYBERG

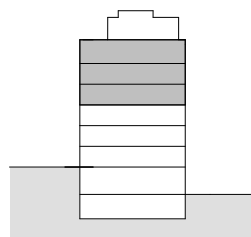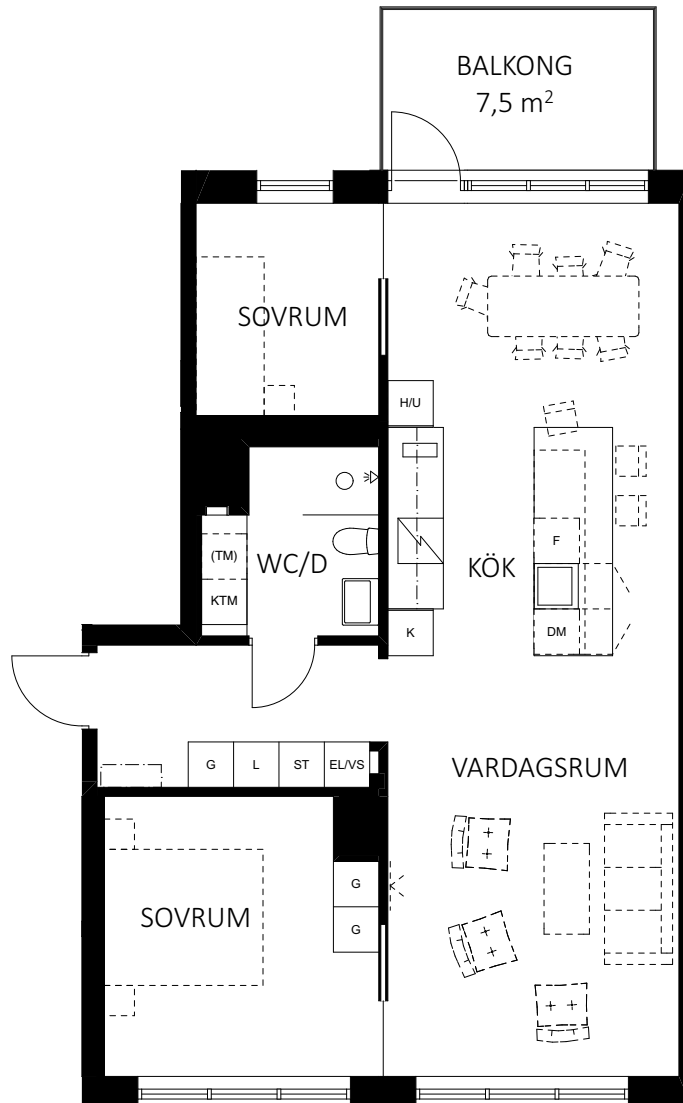

	Kapphylla		Linneskåp
	Garderob		Högsåp med ugn
	Induktionshäll		Kombinerad tvättmaskin/torktumlare
	Diskmaskin		Förberett för tvättmaskin alt torktumlare
	Kyl		Städsåp
	Frys höjd 900mm		EL/VS-skåp
			Schakt

0 5
SKALA 1:100 METER

RH Rumshöjd är ca 2,5 m där inget annat anges.
BH Bröstningshöjd på fönster är 600 mm där inget annat anges.
GH 2017-11-22

Avvikelser kan förekomma, ytangivelser är preliminära, rumshöjd ca.
Bofakta gäller före rumsbeskrivning. Illustrationer är endast illustrativa.

skandia:
fastigheter