



TPRH 16, ENTRÉPLAN

4 ROK • 101 m<sup>2</sup>

LÄGENHET 1631



**FABRIK<sup>S</sup>  
PARKEN**  
I SUNDBYBERG

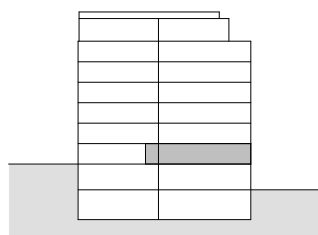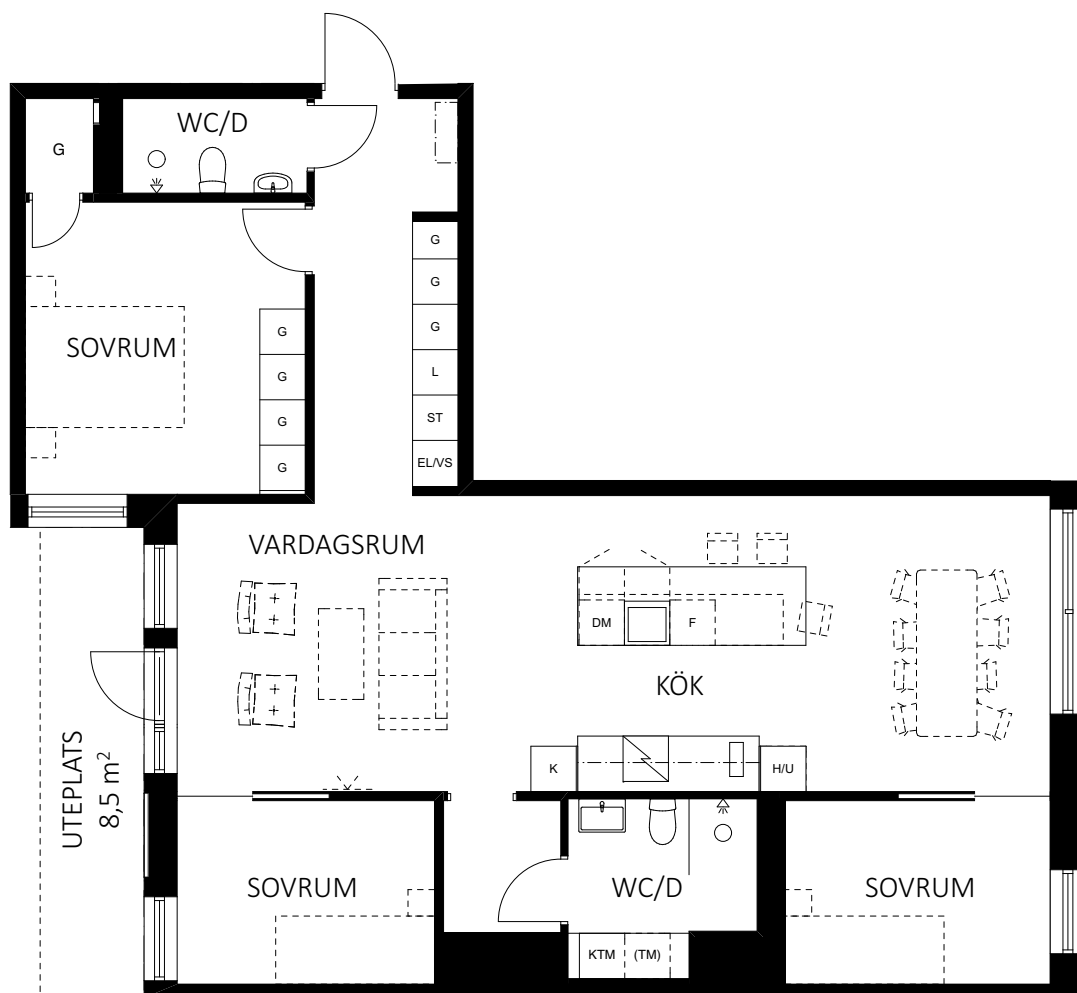

|  |                 |  |                                           |
|--|-----------------|--|-------------------------------------------|
|  | Kapphylla       |  | Högsåp med ugn                            |
|  | Garderob        |  | Kombinerad tvättmaskin/torktumlare        |
|  | Induktionshäll  |  | Förberett för tvättmaskin alt torktumlare |
|  | Diskmaskin      |  | Städsåp                                   |
|  | Kyl             |  | EL/VS-skåp                                |
|  | Frys höjd 900mm |  | Schakt                                    |

0 5  
SKALA 1:100 METER

RH Rumshöjd är ca 2,5 m där inget annat anges.  
BH Bröstningshöjd på fönster är 600 mm där inget annat anges.  
GH 2017-11-22

Avvikelse kan förekomma, ytangivelser är preliminära, rumshöjd ca.  
Bofakta gäller före rumsbeskrivning. Illustrationer är endast illustrativa.

**skandia:  
fastigheter**