


TPRH 16, TAKVÅNING

5 ROK • 115 m²

LÄGENHET 1691



**FABRIK^S
PARKEN**
I SUNDBYBERG

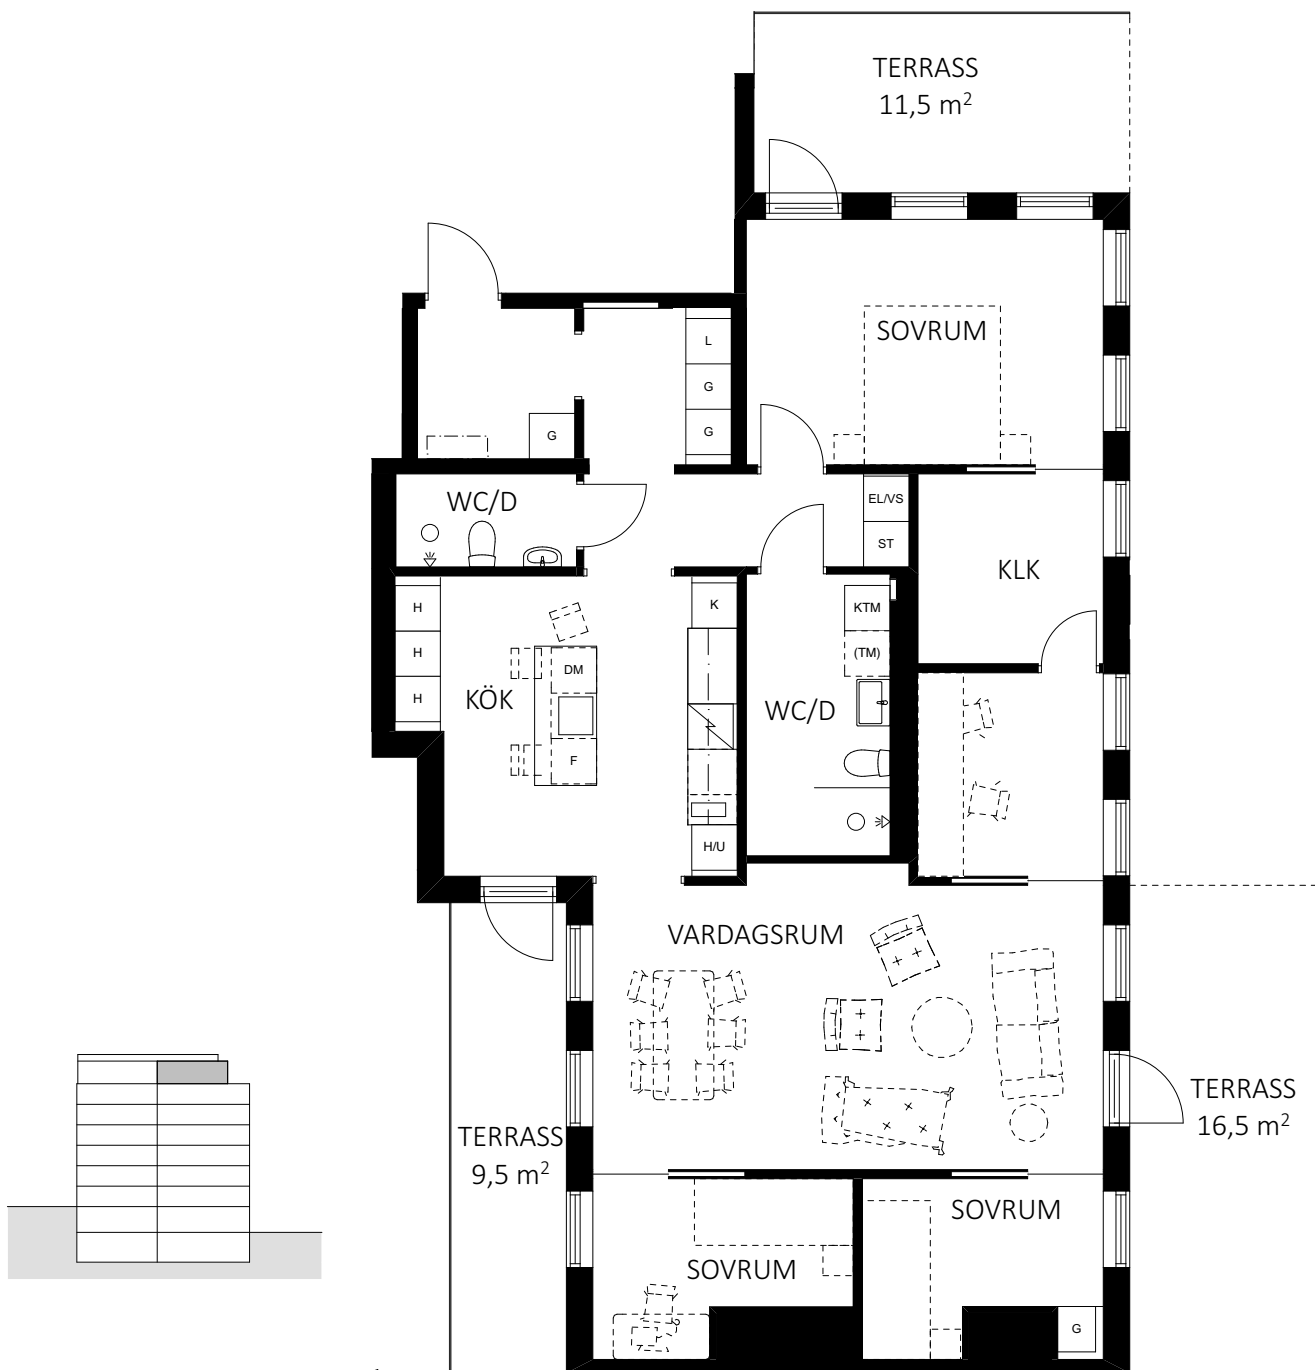

- Kapphylla
- Garderob
- Häll med inbyggnadsugn under
- Diskmaskin

- Högsåp
- Kombinerad tvättmaskin/torktumlare
- Förberett för tvättmaskin alt torktumlare
- Städskåp

- EL/VS-skåp
- Kyl
- Frys
- Schakt

0 5
SKALA 1:100 METER

RH Rumshöjd är ca 2,5 m där inget annat anges.
BH Bröstningshöjd på fönster är 600 mm där inget annat anges.
GH 2017-11-22

Avvikelse kan förekomma, ytangivelser är preliminära, rumshöjd ca.
Bofakta gäller före rumsbeskrivning. Illustrationer är endast illustrativa.

**skandia:
fastigheter**