



TPRH 17, TYPPLAN

2 ROK • 51 m²

LÄGENHET 1761, 1771, 1781, 1791, 17101, 17111, 17121



**FABRIK^S
PARKEN**
I SUNDBYBERG

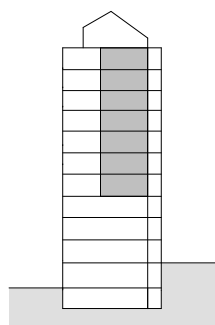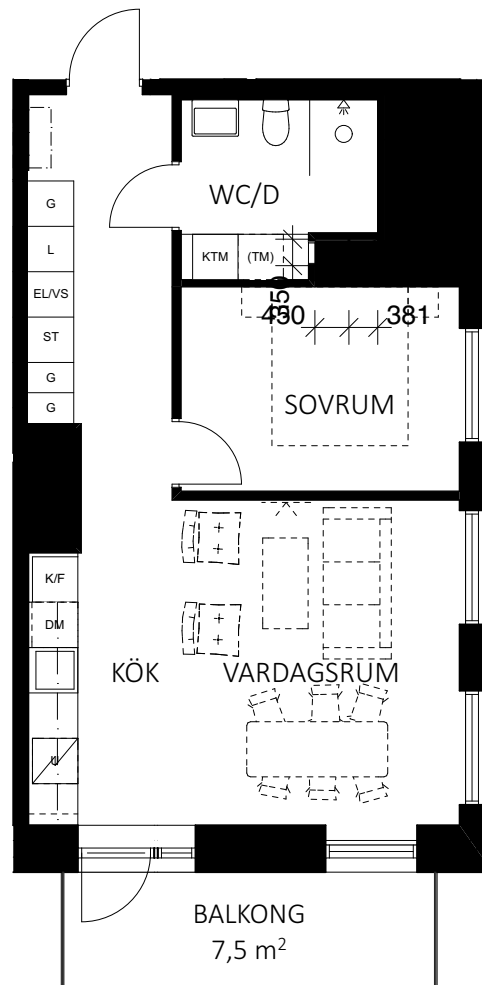

- | | | |
|------------------------------|-------|---|
| Kapphylla | KTM | Kombinerad tvättmaskin/torktumlare |
| Häll med inbyggnadsugn under | (TM) | Förberett för tvättmaskin alt torktumlare |
| DM | ST | Städskåp |
| K/F | L | Linneskåp |
| G | EL/VS | EL/VS-skåp |
| Schakt | | |

0 5
SKALA 1:100 METER

RH Rumshöjd är ca 2,5 m där inget annat anges.
BH Bröstningshöjd på fönster är 600 mm där inget annat anges.
GH 2018-04-12

Avvikelse kan förekomma, ytangivelser är preliminära, rumshöjd ca.
Bofakta gäller före rumsbeskrivning. Illustrationer är endast illustrativa.

skandia:
fastigheter