



TPRH 17, PLAN 12

5 ROK • 121 m²

LÄGENHET 17122



**FABRIK^S
PARKEN**
I SUNDBYBERG

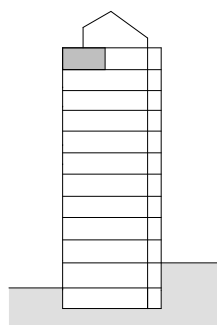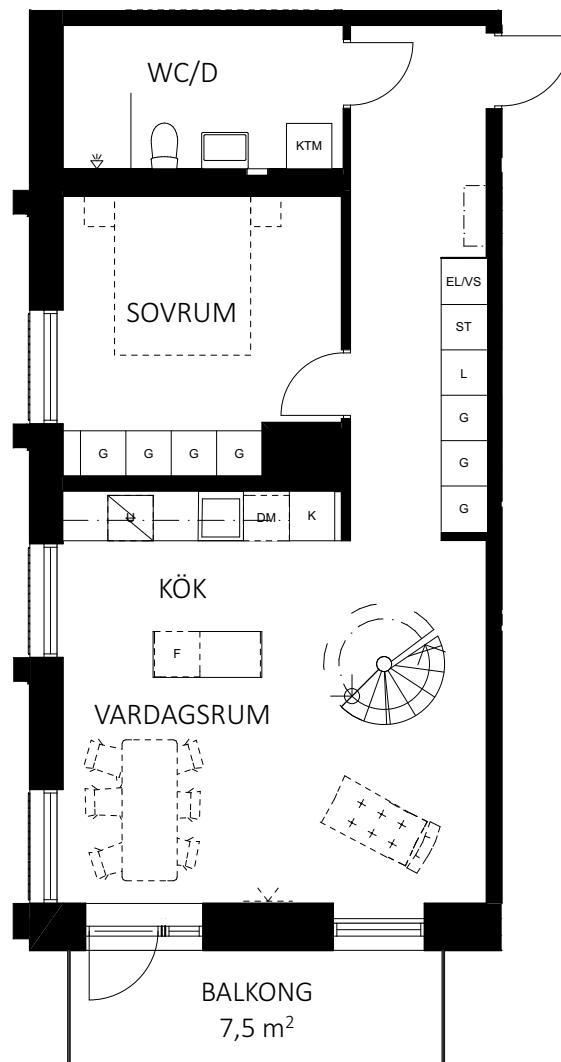

- Kapphylla
- Häll med inbyggnadsugn under
- DM Diskmaskin
- K Kyl
- F Frys höjd 900 mm

- L Linneskåp
- G Garderob
- KTM Kombinerad tvättmaskin/torktumlare
- ST Städsåp
- EL/VS EL/VS-skåp
- Schakt

0 5
SKALA 1:100 METER

RH Rumshöjd är ca 2,5 m där inget annat anges.
BH Bröstningshöjd på fönster är 600 mm där inget annat anges.
GH 2018-04-12

Avvikelser kan förekomma, ytangivelser är preliminära, rumshöjd ca.
Bofakta gäller före rumsbeskrivning. Illustrationer är endast illustrativa.

**skandia:
fastigheter**



TPRH 17, ETAGE

5 ROK • 121 m²

LÄGENHET 17122



**FABRIK^S
PARKEN**
I SUNDBYBERG

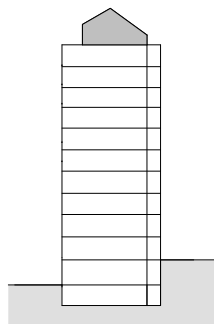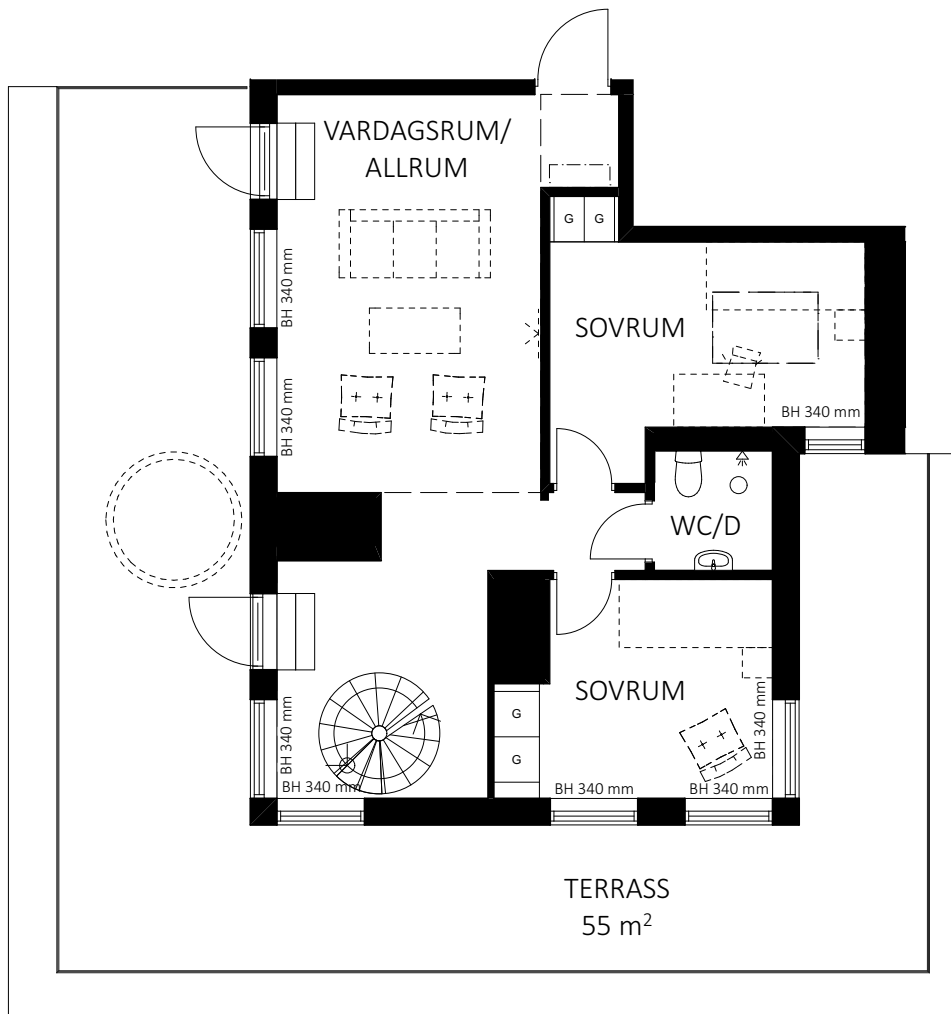

G Garderob

0 5
SKALA 1:100 METER

RH Rumshöjd är ca 2,5 m där inget annat anges.
BH Bröstningshöjd på fönster är 600 mm där inget annat anges.
GH 2018-04-12

Avvikelse kan förekomma, ytangivelser är preliminära, rumshöjd ca.
Bofakta gäller före rumsbeskrivning. Illustrationer är endast illustrativa.

**skandia:
fastigheter**