



TPRH 17, ENTRÉPLAN

4 ROK • 96 m²

LÄGENHET 1731



**FABRIK^S
PARKEN**
I SUNDBYBERG

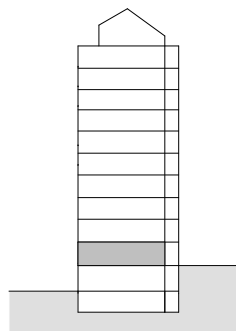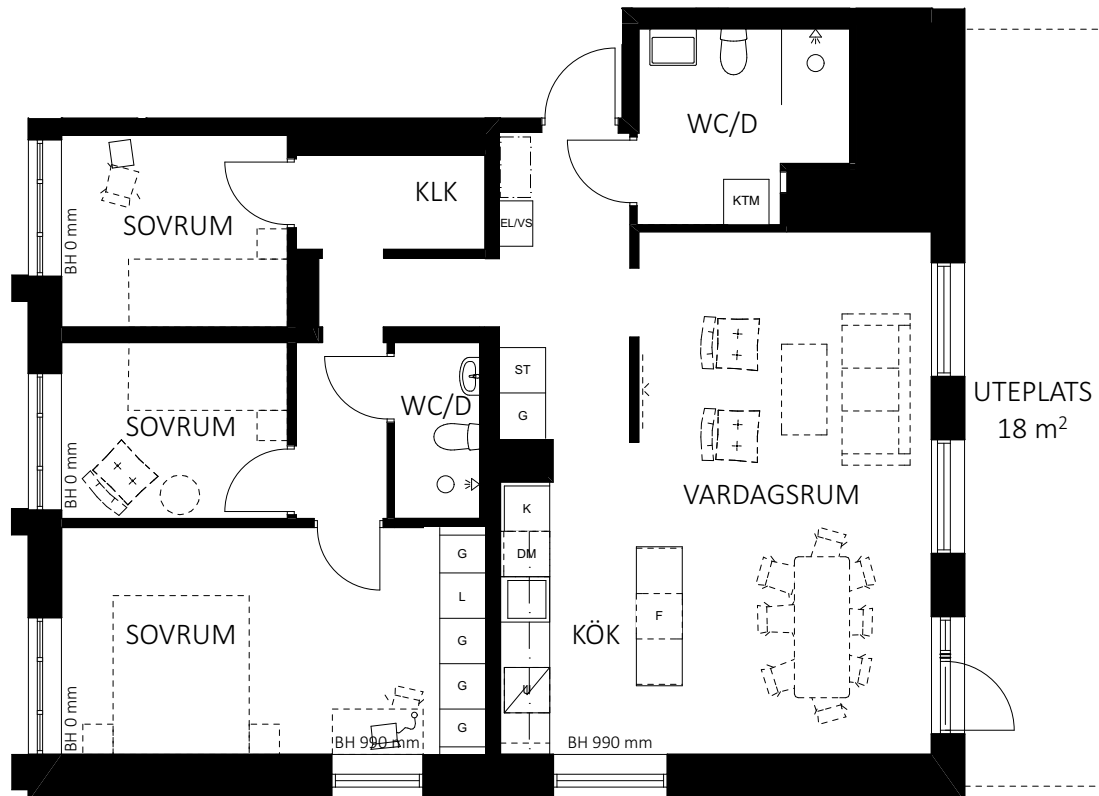

- Kapphylla
- Häll med inbyggnadsugn under
- DM Diskmaskin
- K Kyl
- Frys höjd 900mm

- L Linneskåp
- KTM Kombinerad tvättmaskin/torktumlare
- ST Städsåp
- EL/VS EL/VS-skåp
- G Garderob
- Schakt

0 5
SKALA 1:100
METER

RH Rumshöjd är ca 2,5 m där inget annat anges.
BH Bröstningshöjd på fönster är 600 mm där inget annat anges.
GH 2018-04-12

Avvikelse kan förekomma, ytangivelser är preliminära, rumshöjd ca.
Bofakta gäller före rumsbeskrivning. Illustrationer är endast illustrativa.

**skandia:
fastigheter**