



TPRH 17, PLAN 4-5

3 ROK • 83 m²

LÄGENHET 1741, 1751



**FABRIK^S
PARKEN**
I SUNDBYBERG

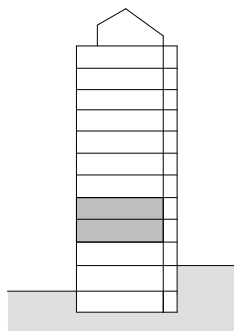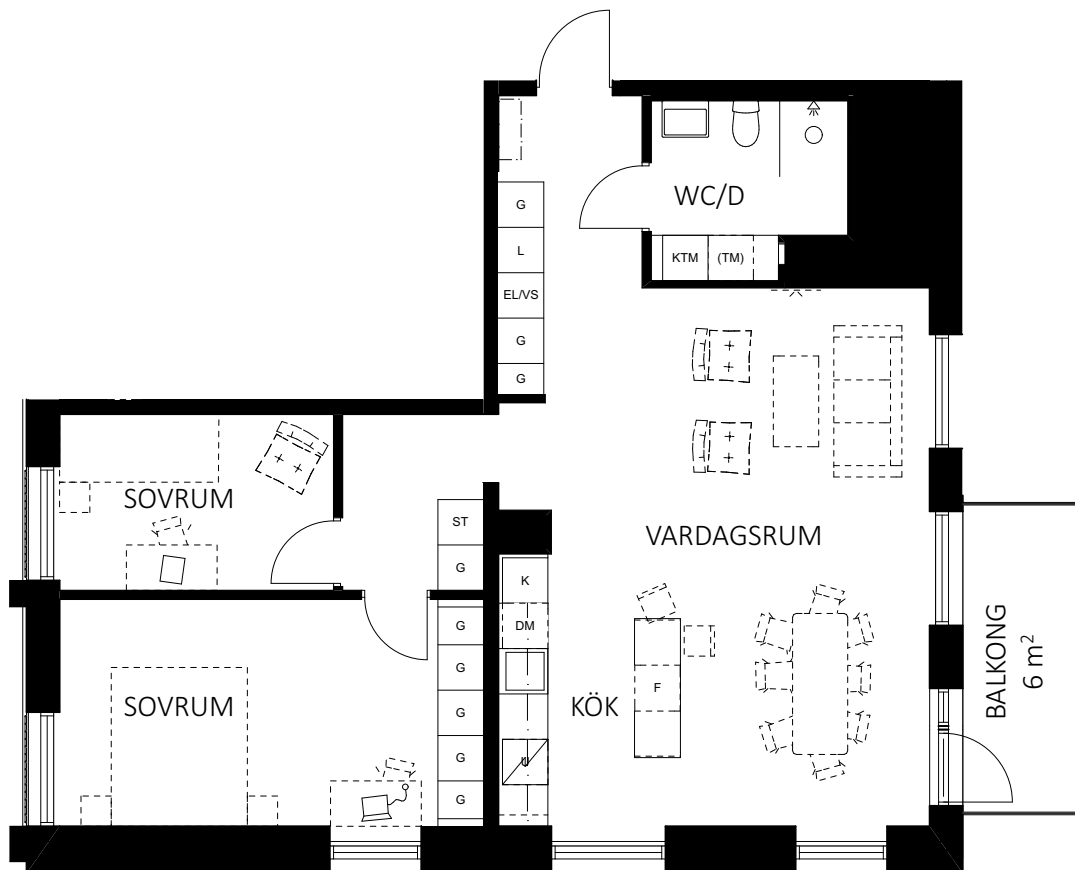

	Kapphylla		L	Linneskåp
	Häll med inbyggnadsugn under		(TM)	Förberett för tvättmaskin alt torktumlare
	DM		KTM	Kombinerad tvättmaskin/torktumlare
	K		ST	Städsåp
	F		EL/VS	EL/VS-skåp
	Schakt		G	Garderob

0 5
SKALA 1:100
METER

RH Rumshöjd är ca 2,5 m där inget annat anges.
BH Bröstningshöjd på fönster är 600 mm där inget annat anges.
GH 2017-11-22

Avvikelse kan förekomma, ytangivelser är preliminära, rumshöjd ca.
Bofakta gäller före rumsbeskrivning. Illustrationer är endast illustrativa.

**skandia:
fastigheter**