



TPRH 17, TYPPLAN

2 ROK • 50 m²



**FABRIK^S
PARKEN**
I SUNDBYBERG

LÄGENHET 1744, 1754, 1764, 1774, 1784, 1794, 17104, 17114, 17124

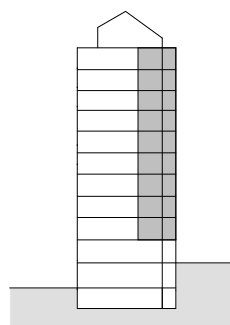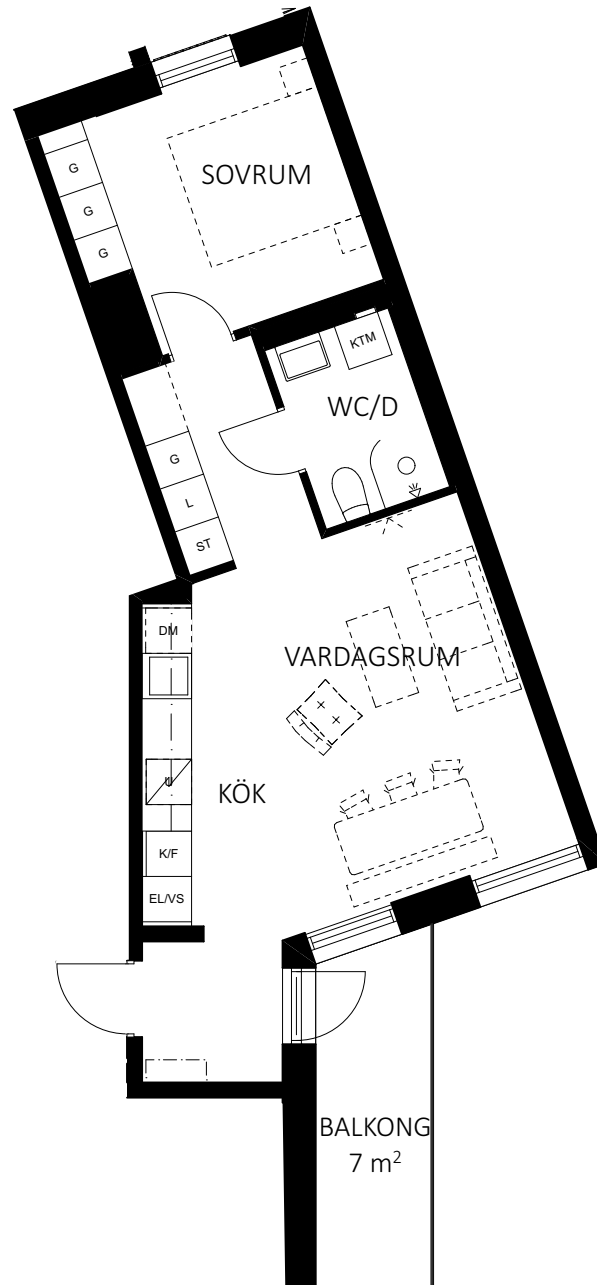

	Kapphylla		Kombinerad tvättmaskin/torktumlare
	Häll med inbyggnadsugn under		Städsåp
	Diskmaskin		Garderob
	Kyl & frys		Linneskåp
	Schakt		EL/VS-skåp

0 5
SKALA 1:100
METER

RH Rumshöjd är ca 2,5 m där inget annat anges.
BH Bröstningshöjd på fönster är 600 mm där inget annat anges.
GH 2018-04-12

Avvikelser kan förekomma, ytangivelser är preliminära, rumshöjd ca.
Bofakta gäller före rumsbeskrivning. Illustrationer är endast illustrativa.

**skandia:
fastigheter**