



TPRH 17, TYPPLAN

2 ROK • 64 m²

LÄGENHET 1762, 1772, 1782, 1792, 17102, 17112



**FABRIK^S
PARKEN**
I SUNDBYBERG

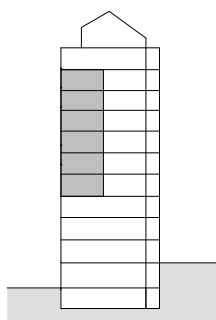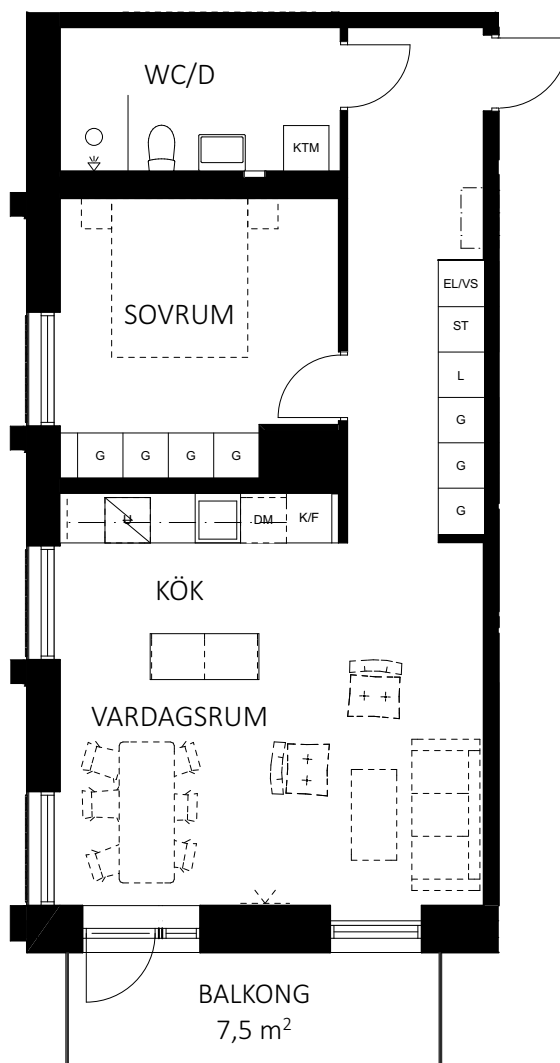

	Kapphylla		Schakt
	Häll med inbyggnadsugn under		Kombinerad tvättmaskin/torktumlare
	Diskmaskin		Städerskåp
	Kyl & frys		Linneskåp
	Garderob		EL/VS-skåp

0 5
SKALA 1:100 METER

RH Rumshöjd är ca 2,5 m där inget annat anges.
BH Bröstningshöjd på fönster är 600 mm där inget annat anges.
GH 2018-04-12

Avvikelser kan förekomma, ytangivelser är preliminära, rumshöjd ca.
Bofakta gäller före rumsbeskrivning. Illustrationer är endast illustrativa.

**skandia:
fastigheter**