



TPRH 17, TYPPLAN

3 ROK • 76 m²



**FABRIK^S
PARKEN**
I SUNDBYBERG

LÄGENHET 1743, 1753, 1763, 1773, 1783, 1793, 17103, 17113, 17123

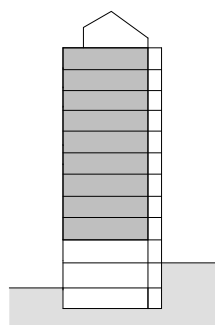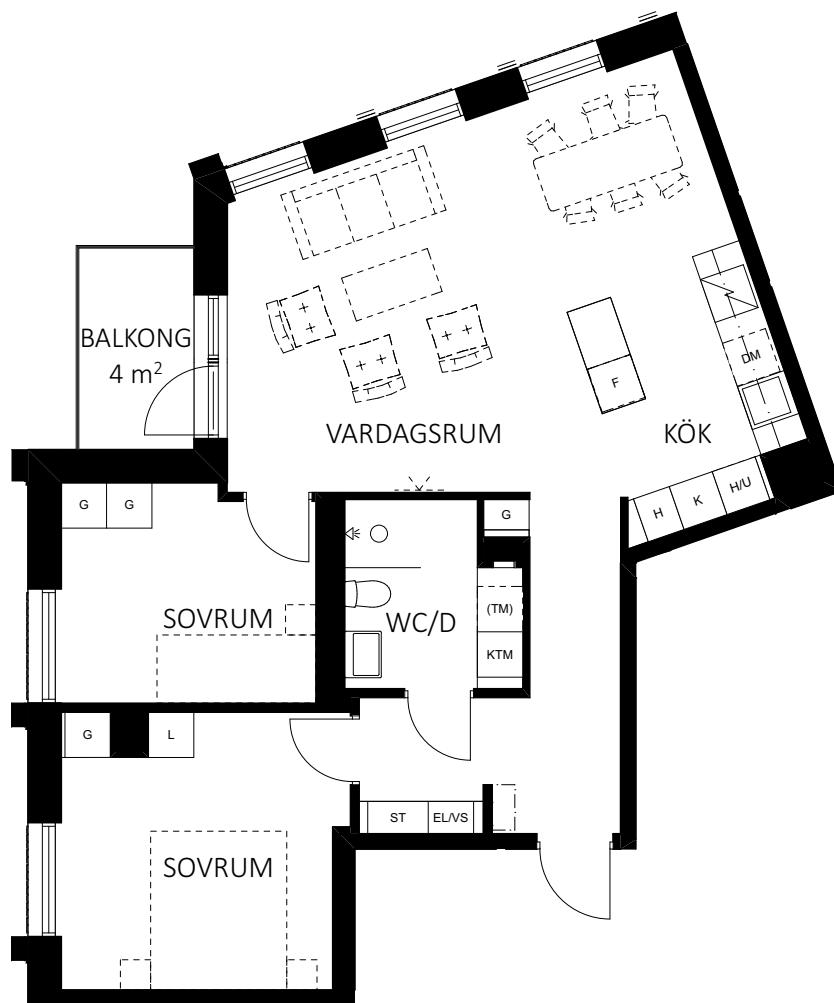

	Kapphylla		Högsåp
	Garderob		Linnesåp
	Induktionshåll		Kombinerad tvättmaskin/torktumlare
	Diskmaskin		Förberett för tvättmaskin alt torktumlare
	Kyl		Stådsåp
	Frys höjd 900mm		EL/VS-såp
	Högsåp med ugn		Schakt

0 5
SKALA 1:100 METER

RH Rumshöjd är ca 2,5 m där inget annat anges.
BH Bröstningshöjd på fönster är 600 mm där inget annat anges.
GH 2017-11-22

Avvikelser kan förekomma, ytangivelser är preliminära, rumshöjd ca.
Bofakta gäller före rumsbeskrivning. Illustrationer är endast illustrativa.

**skandia:
fastigheter**