





TPRH 18, STADSRADHUS

5 ROK • 157 m²

LÄGENHET 1803



**FABRIK^S
PARKEN**
I SUNDBYBERG

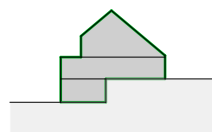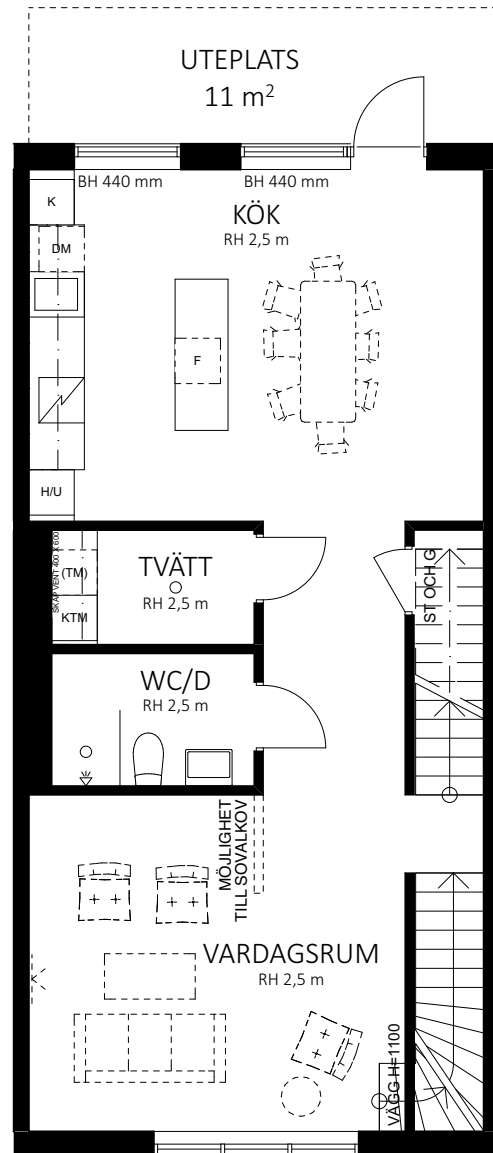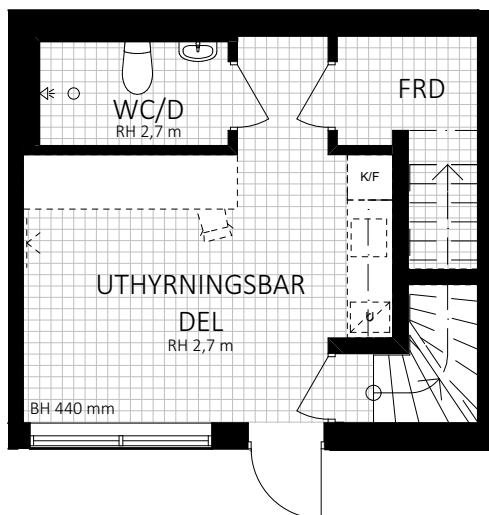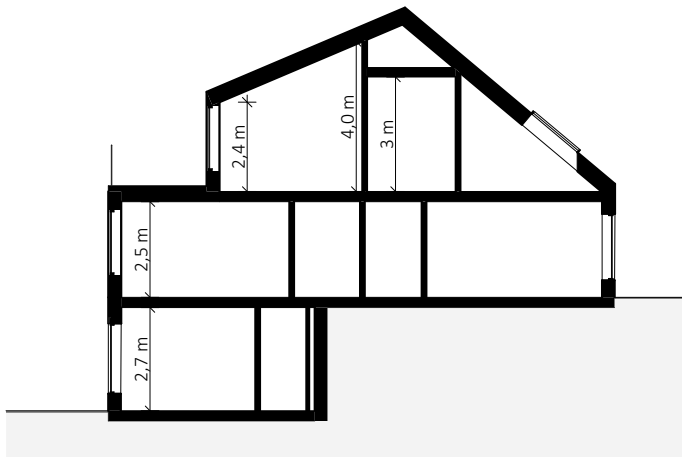

	Induktionshäll		Schakt
	Häll med inbyggnadsugn under		Kombinerad tvättmaskin/torktumlare
	Kyl		Förberett för tvättmaskin alt torktumlare
	Kyl & frys		Högsåp med ugn
	Frys höjd 900 mm		Diskmaskin

0 5
SKALA 1:100 METER

RH Rumshöjd är ca 2,5 m där inget annat anges.
BH Bröstningshöjd på fönster är 600 mm där inget annat anges.
GH 2018-04-12

Avvikelse kan förekomma, ytangivelser är preliminära, rumshöjd ca.
Bofakta gäller före rumsbeskrivning. Illustrationer är endast illustrativa.

**skandia:
fastigheter**



TPRH 18, STADSRADHUS

5 ROK • 157 m²

LÄGENHET 1803



**FABRIK^S
PARKEN**
I SUNDBYBERG

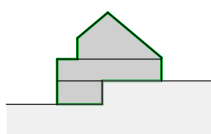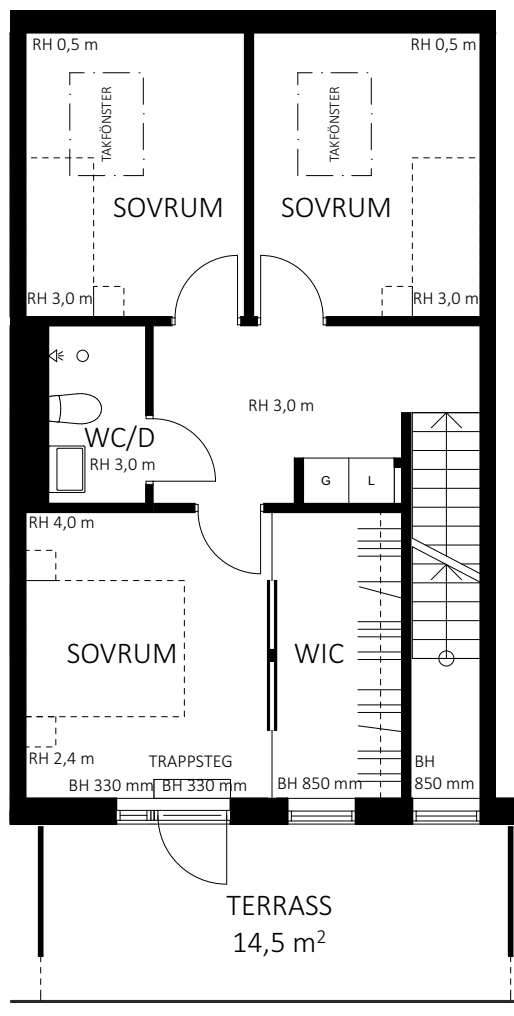

G	Garderob
L	Linneskåp

0 5
SKALA 1:100 METER

RH Rumshöjd är ca 2,5 m där inget annat anges.
BH Bröstningshöjd på fönster är 600 mm där inget annat anges.
GH 2018-04-12

Avvikelser kan förekomma, ytangivelser är preliminära, rumshöjd ca.
Bofakta gäller före rumsbeskrivning. Illustrationer är endast illustrativa.

skandia:
fastigheter