


TPRH 18, STADSRADHUS

5 ROK • 156 m²

LÄGENHET 1804




**FABRIK^S
PARKEN**
I SUNDBYBERG

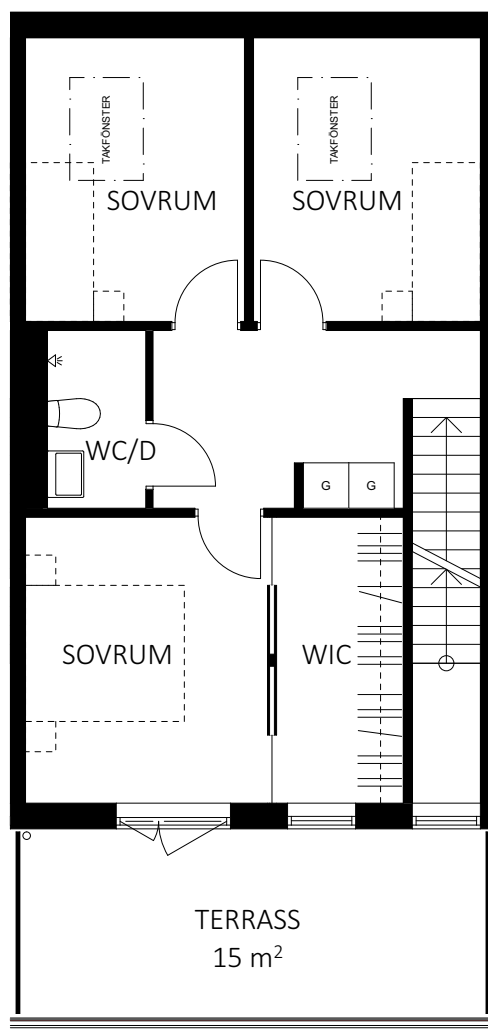

RH Rumshöjd är ca 2,5 m där inget annat anges.
BH Bröstningshöjd på fönster är 600 mm där inget annat anges.
GH 2017-06-21

Avvikelser kan förekomma, ytangivelser är preliminära, rumshöjd ca.
Bofakta gäller före rumsbeskrivning. Illustrationer är endast illustrativa.

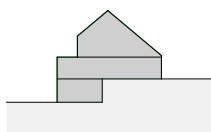

G Garderob



0 5
SKALA 1:100 METER

**skandia:
fastigheter**