




velhus

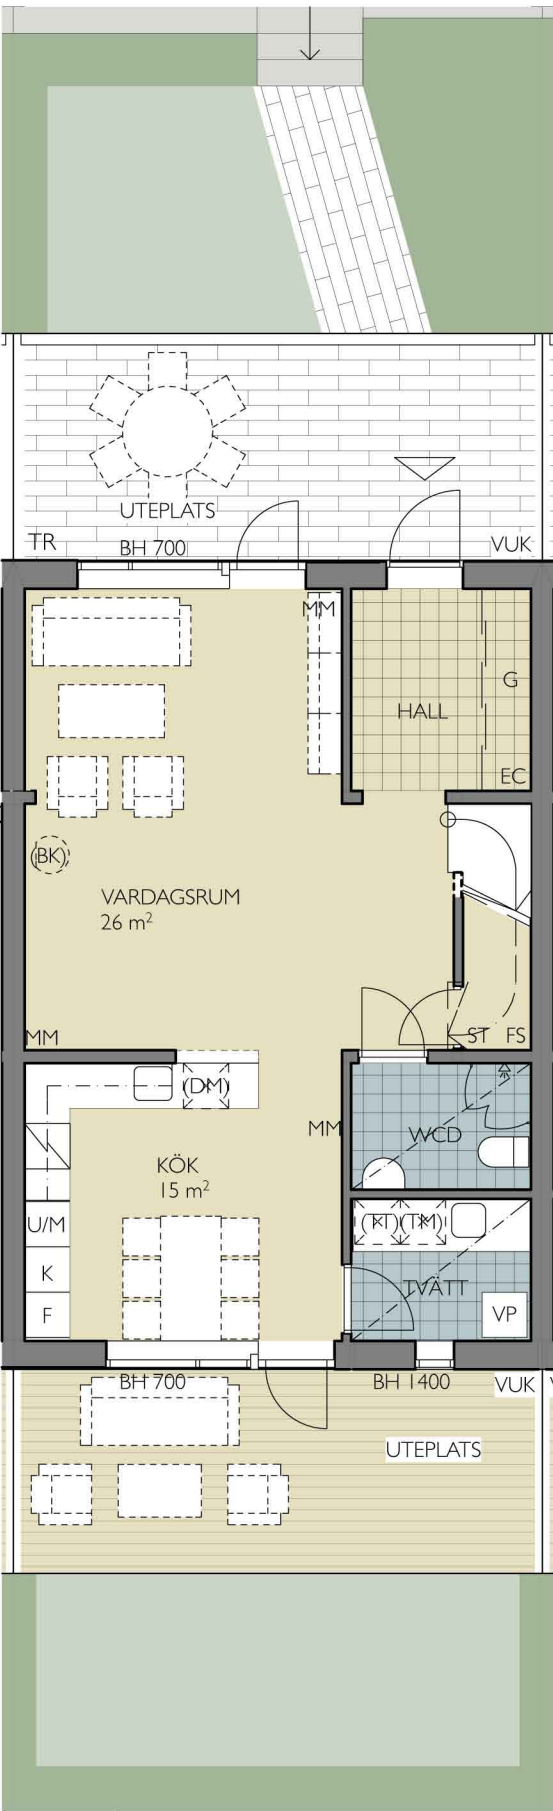

ENTRÉPLAN

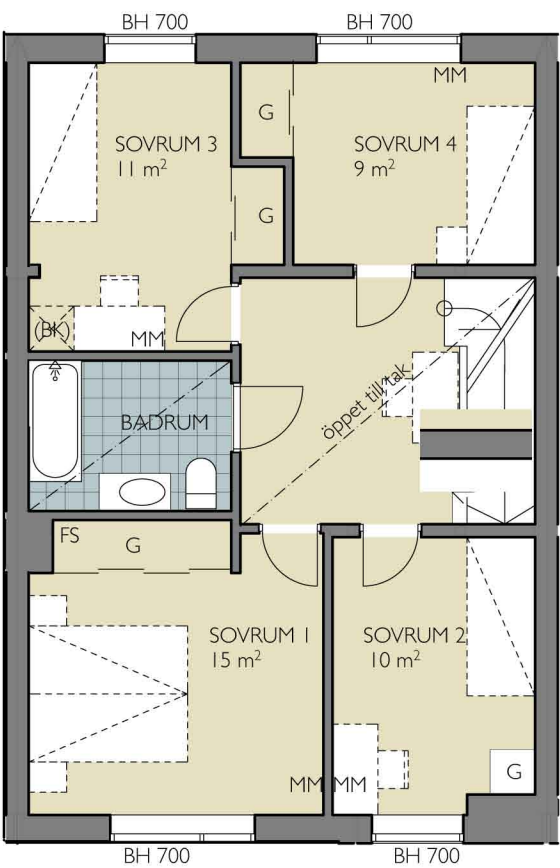

ÖVRE PLAN

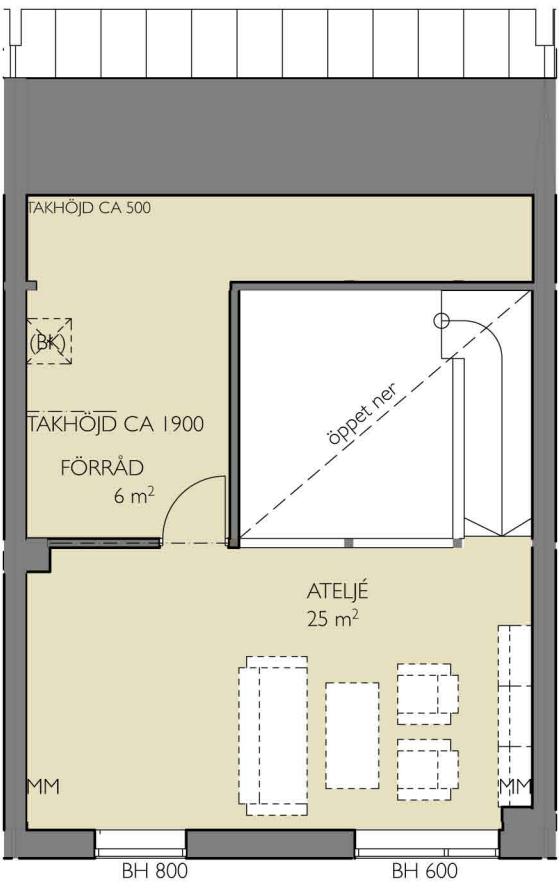

ATELJÉPLAN

Visar det kostnadsfria inredningsvalet "Inrett vindsplan"

- BH BRÖSTNINGSHÖJD
- DM DISKMASKIN
- F FRY
- K KYL
- G GARDEROB
- KPH KAPPHYLLA
- MM MULTIMEDIA
- SPIS
- ST STÄD
- (BK) BRASKAMIN (TILLVAL)
- TM TVÄTTMASKIN
- TT TORKTUMLARE
- U/M UGN OCH MIKRO I HÖGSKÅP
- VUK VATTENUTKASTARE
- VP VÄRMEPUMP
- FS FÖRDELARSKÅP
- EC ELCENTRAL
- TR TOMRÖR FRÅN VATTENUTKASTARE