



PLANLÖSNING


tvåplanshus hustyp 2A-S, cirka 156 kvm

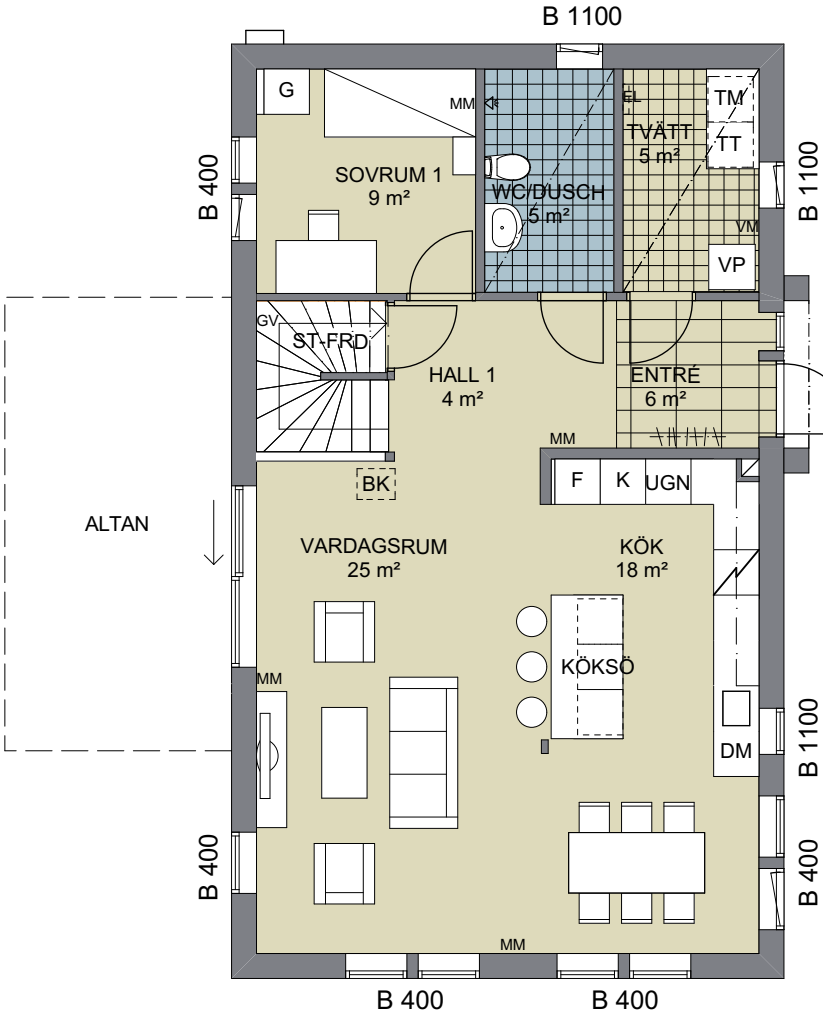


Entréplan

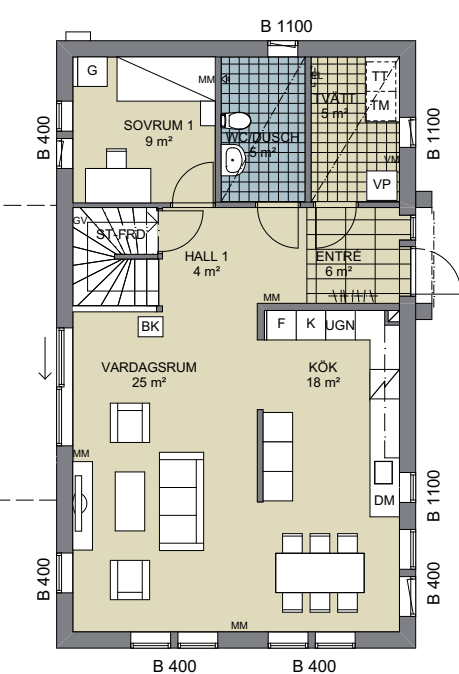


Planlösning visar alternativ
Vägg mellan kök och vardagsrum
Braskamin

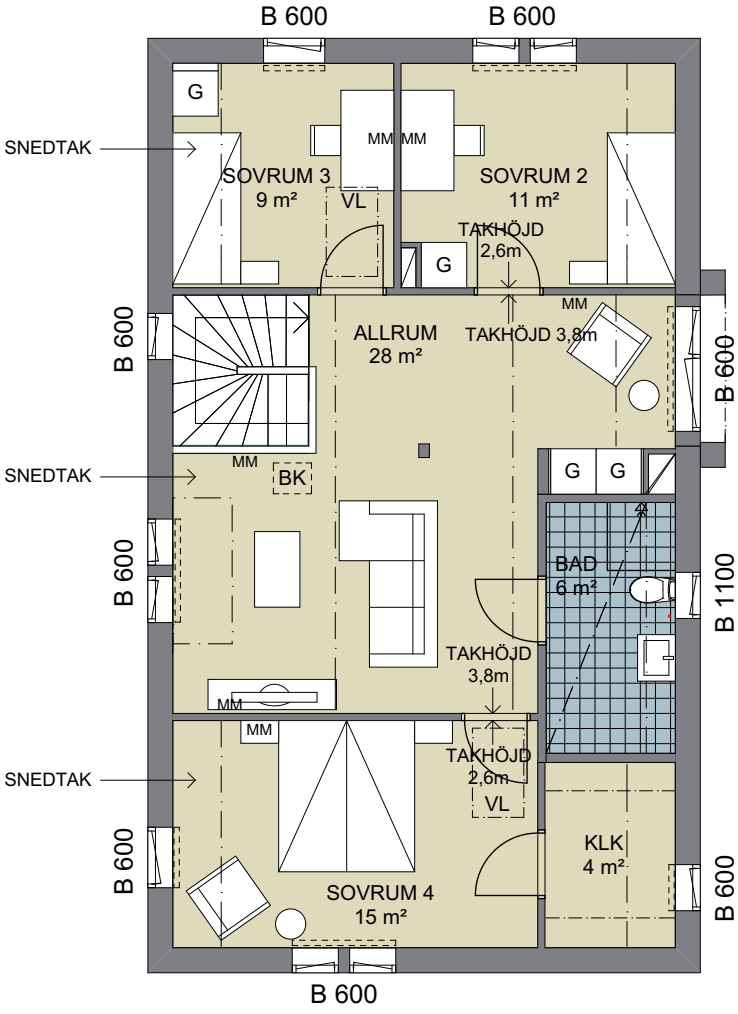

Övre plan

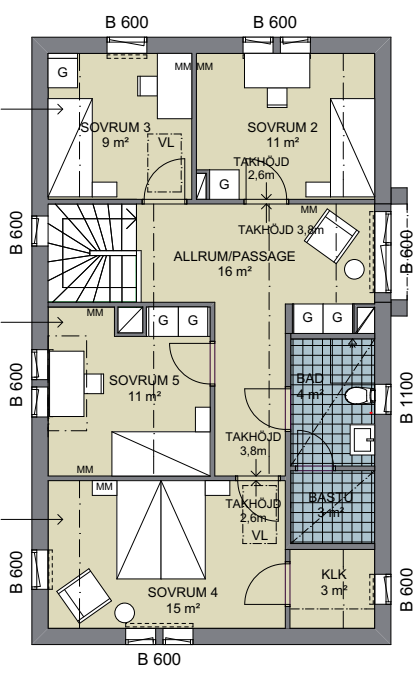


Planlösning visar alternativ
Extra sovrum, 11 kvm, mindre allrum
Garderob i sovrum
Bastu, mindre klädkammare

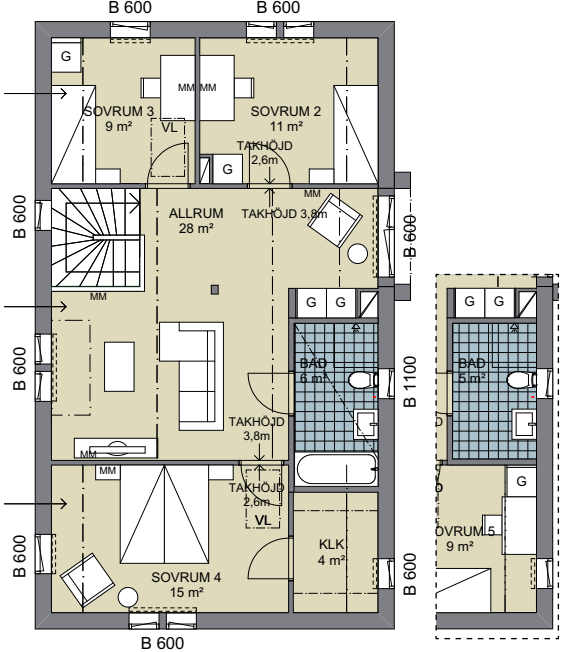

Planlösning visar alternativ
Extra sovrum 9 kvm, klädkammare utgår
Badkar

B	BRÖSTNINGSHÖJD	TT	TORKTUMLARE
MM	MULTIMEDIA		SÄNKT TAKHÖJD
VP	FRÅNLUFTSVÄRMEPUMP		HÄLL
EL	ELSKÅP	K	KYL
GV	GOLVVÄRMEFÖRDELARE	F	FRYS
VM	VATTENMÄTARE	DM	DISKMASKIN
KLK	KLÄDKAMMARE	UGN	UGN OCH MIKROVÅGSUGN
G	GARDEROB	VL	I HÖGSKÅP
ST	STÄDUTRUSTNING	BK	VINDLUCKA
TM	TVÄTTMASKIN		BRASKAMIN, INREDNINGSVÄL

Skala 1:100
0 1 2 3 4 5 m

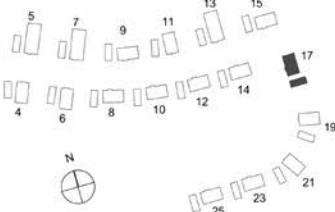

ETAPP 4
Hus nr 17