

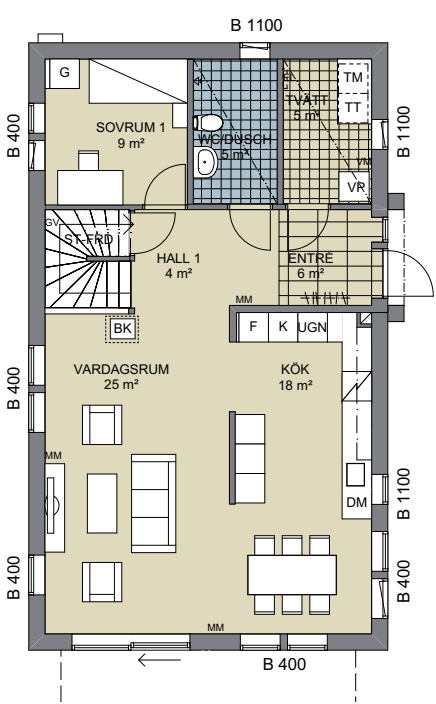
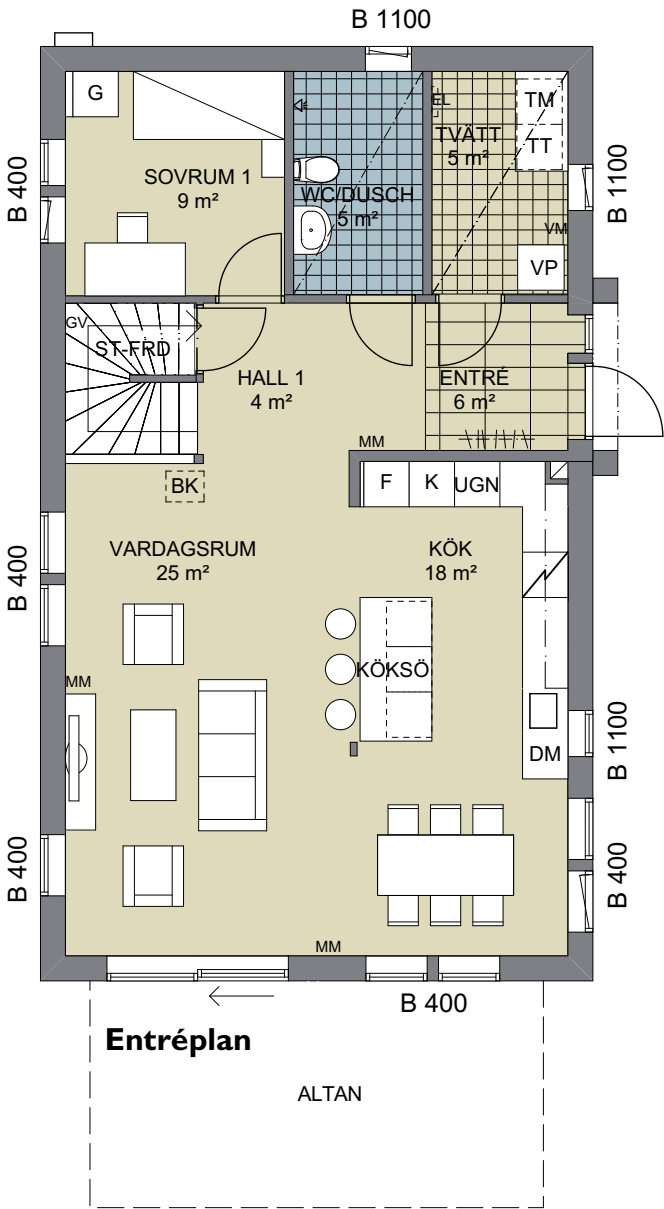


PLANLÖSNING


tvåplanshus hustyp 2B, cirka 156 kvm

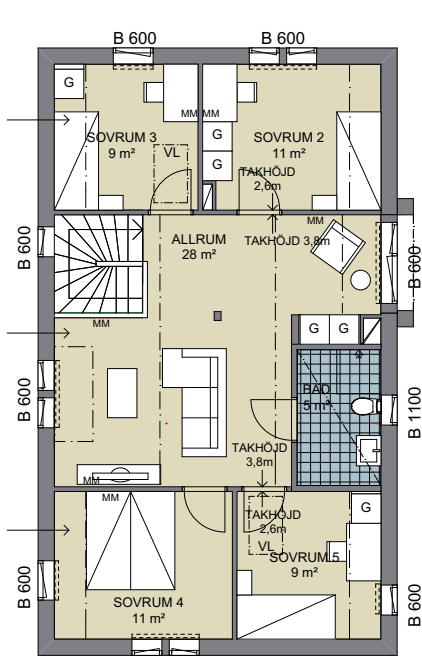

Alternativa planlösningar
Vägg mellan kök och vardagsrum
Braskamin

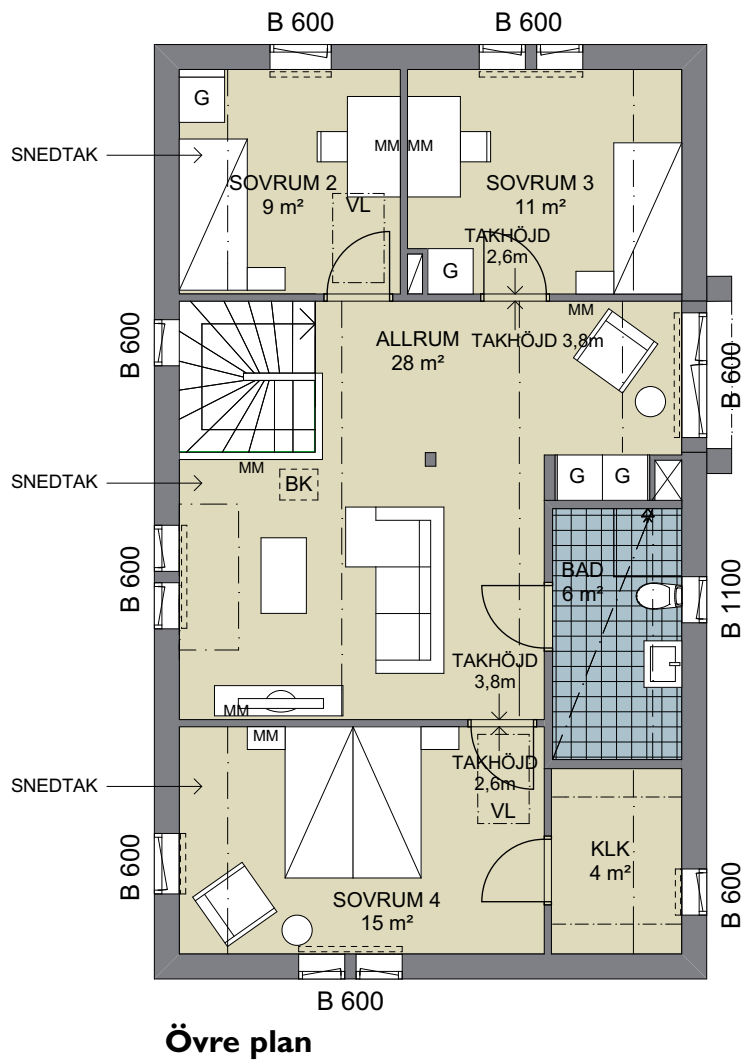


Planlösning visar alternativ
Extra sovrums, 9 kvm, klädkammare utgå
Garderob i sovrums

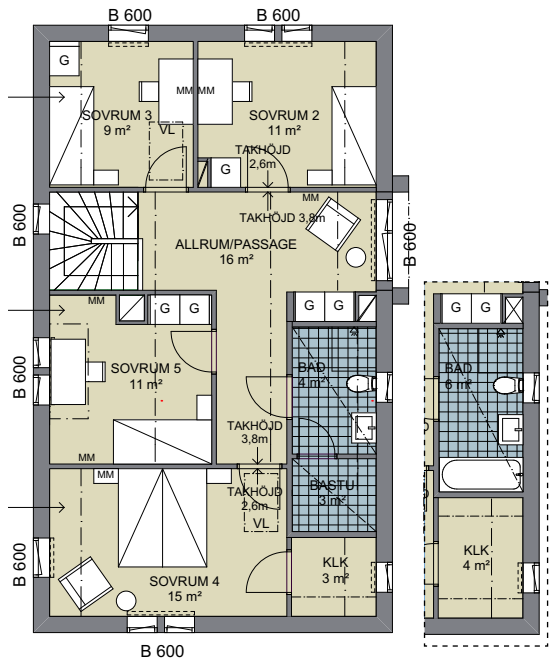

Planlösning visar alternativ
Extra sovrums, 11 kvm, mindre allrum
Bastu, mindre klädkammare
Badkar

B	BRÖSTNINGSHÖJD	TT	TORKTUMLARE
MM	MULTIMEDIA		SÄNKT TAKHÖJD
VP	FRÅNLUFTSVÄRMEPUMP		HÄLL
EL	ELSKÅP	K	KYL
GV	GOLVVÄRMFÖRDELARE	F	FRYS
VM	VATTENMÄTARE	DM	DISKMASKIN
KLK	KLÄDKAMMARE	UGN	UGN OCH MIKROVÅGSUGN
G	GARDEROB	VL	VINDLUCKA
ST	STÄDUTRUSTNING	BK	BRASKAMIN, INREDNINGSVÄL
TM	TVÄTTMASKIN		

Skala 1:100
0 1 2 3 4 5 m

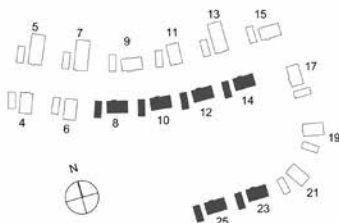

ETAPP 4
Hus nr 8, 10, 12, 14, 23 och 25