



PLANLÖSNING

enplanshus 3-S, cirka 130 kvm

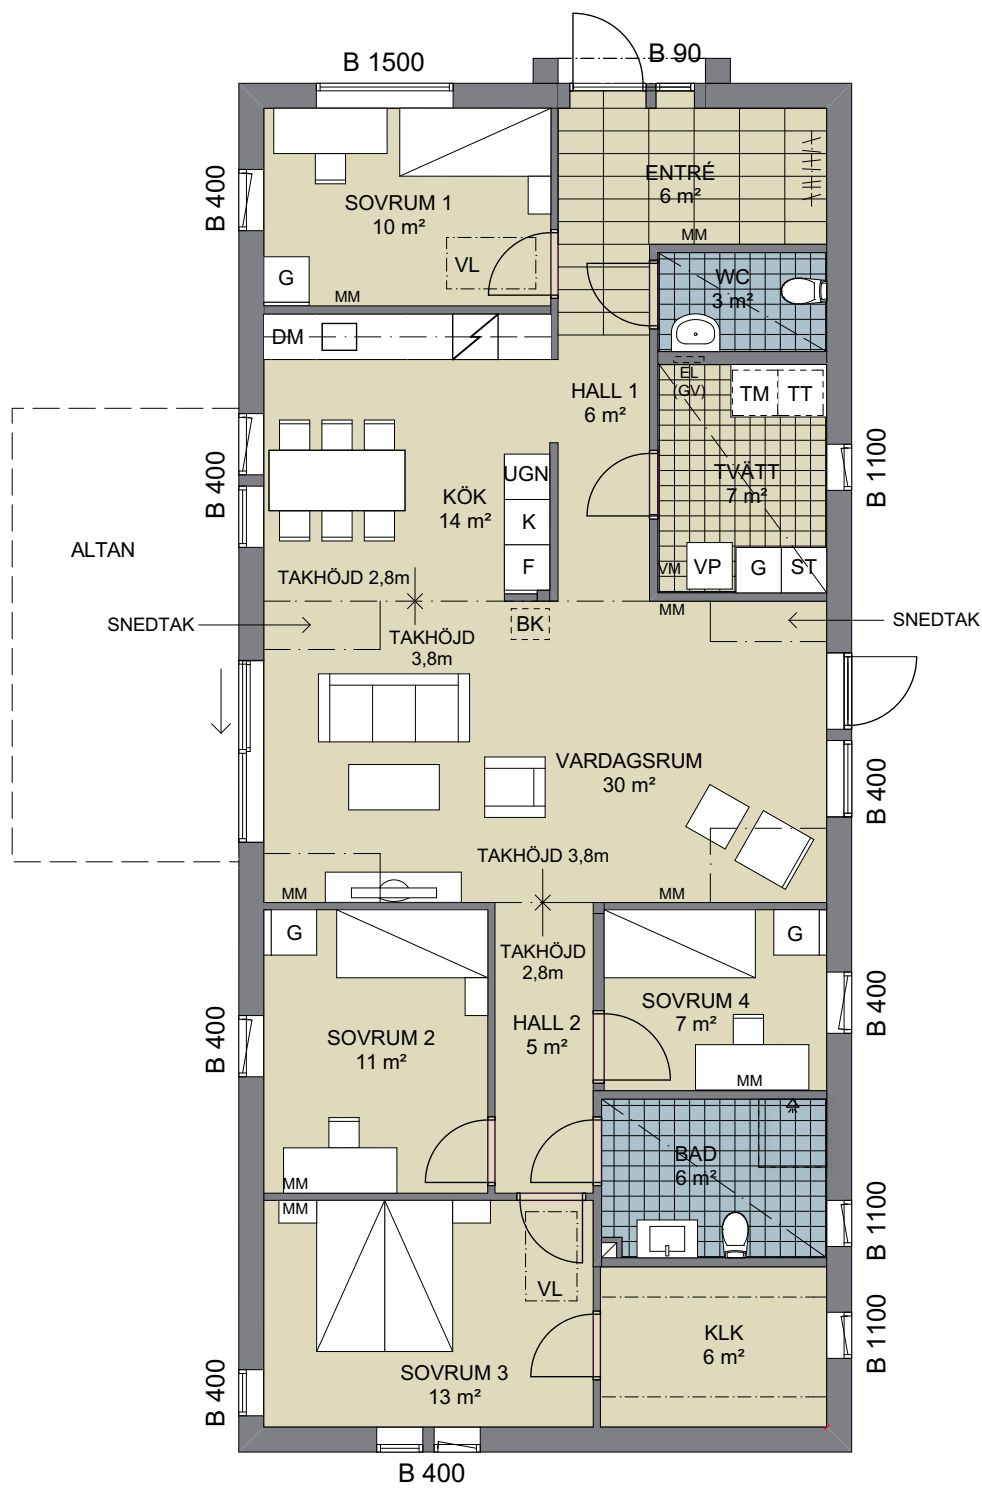


- B BRÖSTNINGSHÖJD
- MM MULTIMEDIA
- VP FRÅNLUFTSVÄRMEPUMP
- EL ELSKÅP
- GV GOLVÄRMEFÖRDELARE
- VM VATTENMÄTARE
- KLK KLÄDKAMMARE
- G GARDEROB
- ST STÄDSKÅP
- TM TVÄTTMASKIN
- TT TORKTUMBLARE
- SÄNKTA TAKHÖJD
- HÄLL
- K KYL
- F FRYS
- DM DISKMASKIN
- UGN UGN OCH MIKROVÅGSUGN
- VL VINDLUCKA
- BK BRASKAMIN, INREDNINGSVÄGG

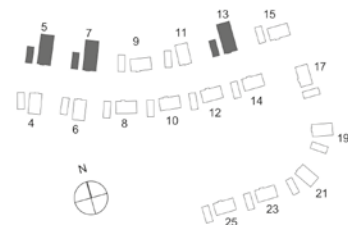


ETAPP 4
Hus nr 5, 7 och 13

Entréplan

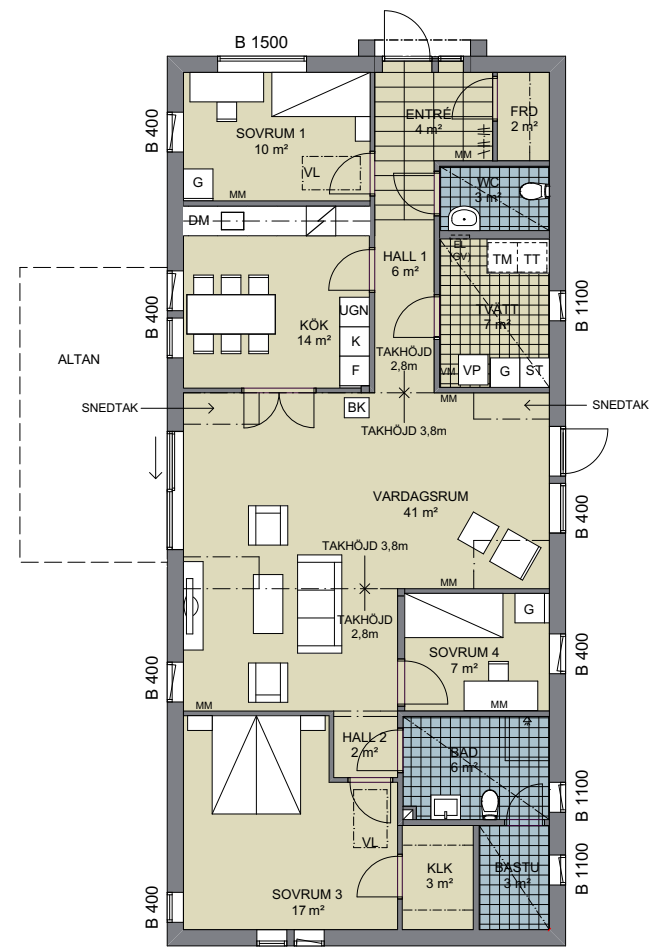

Planlösning visar alternativ

Förråd i entrén
Bastu, mindre klädkammare
Vägg mellan kök och vardagsrum
Stort vardagsrum och större sovrums 3, sovrums 2 utgång
Braskamin

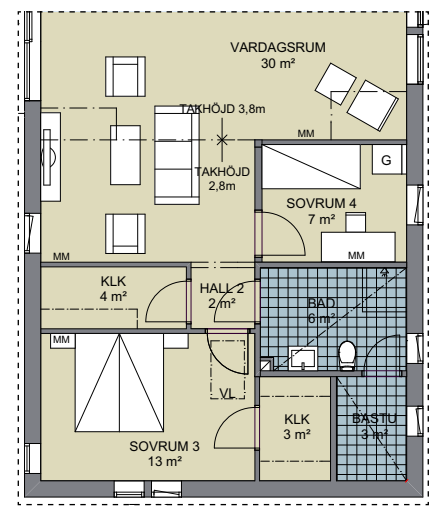

Planlösning visar alternativ

Stort vardagsrum och klädkammare,
sovrums 2 utgång