


PLANLÖSNING


tvåplanshus hustyp 2A, cirka 156 kvm

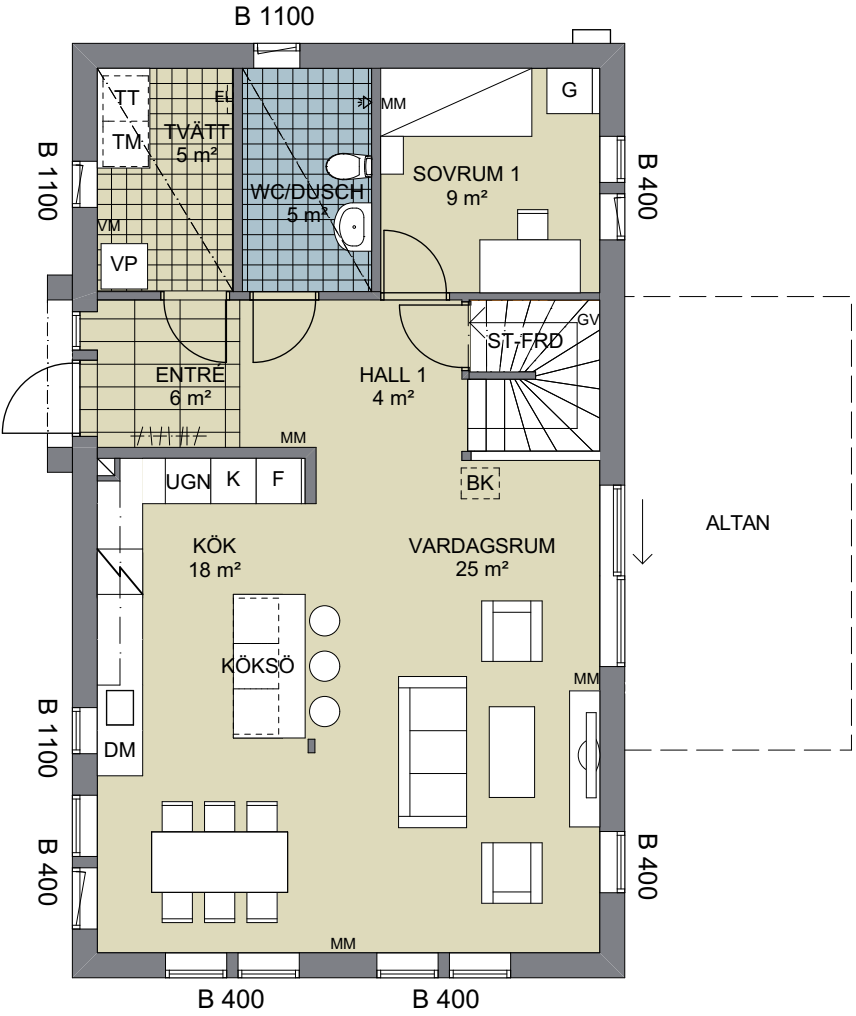

Entréplan


B	BRÖSTNINGSHÖJD	TT	TORKTUMLARE
MM	MULTIMEDIA		SÄNKT TAKHÖJD
VP	FRÅNLUFTSVÄRMEPUMP		HÄLL
EL	ELSKÅP	K	KYL
GV	GOLVVÄRMFÖRDELARE	F	FRYS
VM	VATTENMÄTARE	DM	DISKMASKIN
KLK	KLÄDKAMMARE	UGN	UGN OCH MIKROVÅGSUGN
G	GARDELOB	VL	VINDLUCKA
ST	STÄDUTRUSTNING	BK	BRASKAMIN, INREDNINGSVÄL
TM	TVÄTTMASKIN		

Skala 1:100
0 1 2 3 4 5 m

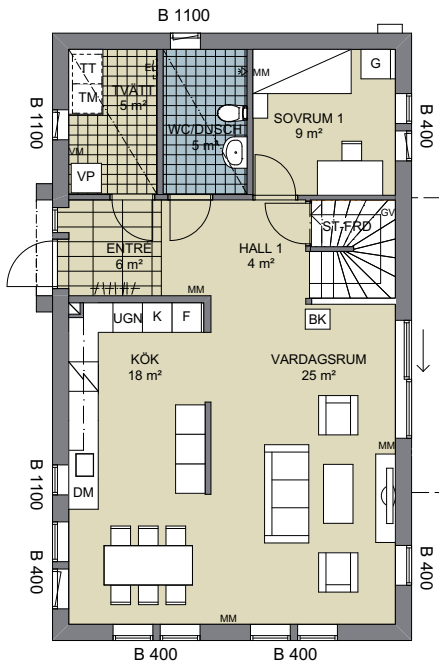


Planlösning visar alternativ


Vägg mellan kök och vardagsrum
Braskamin

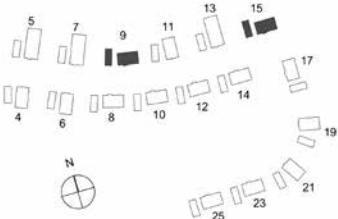

ETAPP 4
Hus nr 9 och 15

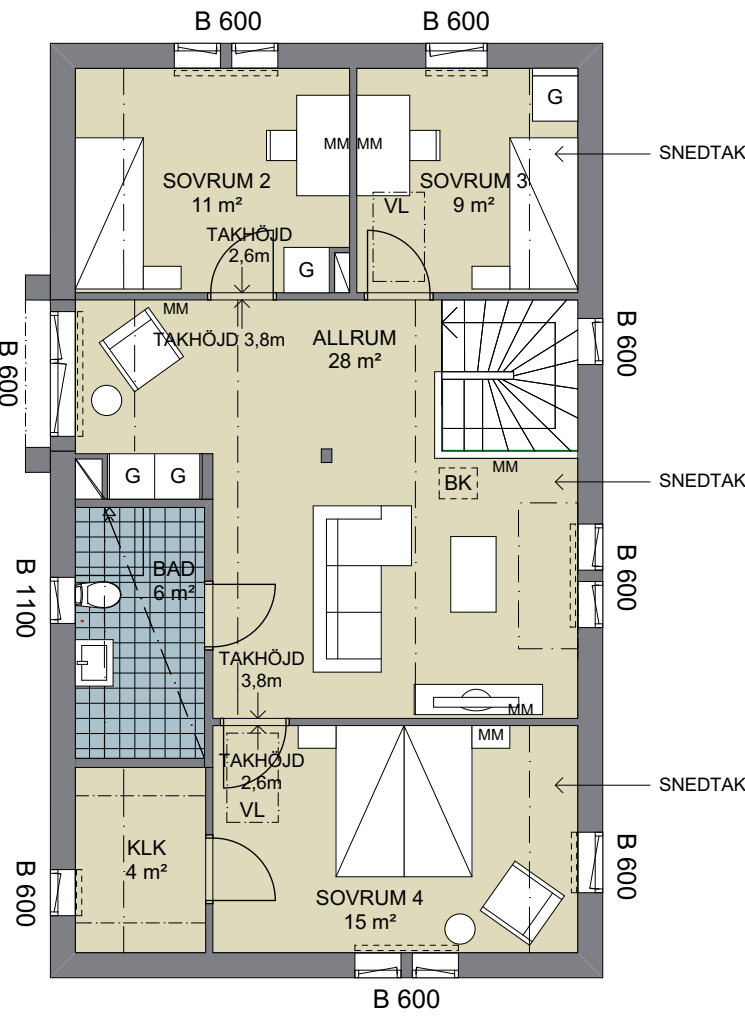


Övre plan

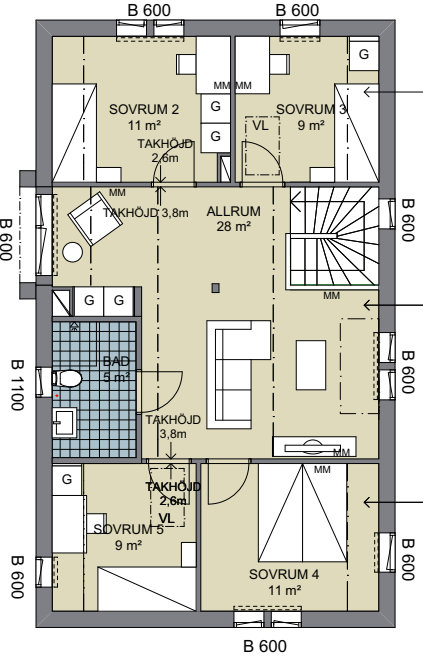

Planlösning visar alternativ

Extra sovrum, 9 kvm, klädkammare utgår
Garderob i sovrum

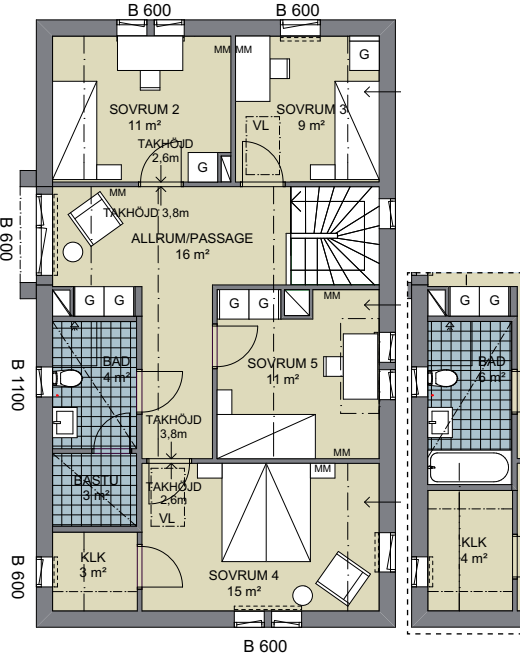

Planlösningar visar alternativ

Extra sovrum, 11 kvm
Bastu, mindre klädkammare
Badkar